Общество с ограниченной ответственностью «Азимут»

г. Курган, ул. Куйбышева, д. **15, пом. /1** тел.8(3522) 64-11-15 e-mail:<u>azimut 45@mail.ru</u>

Проект межевания незастроенной территории, подлежащей комплексному развитию, расположенной в 4 микрорайоне в городе Кургане

А3-23-22-ПМТ

Генеральный директор С.В. Украинец

Исполнитель О.Н. Пахомова

Курган, 2022г.

Состав проекта межевания территории

	Наименование	Примечание
	Основная часть	
1	Пояснительная записка	Текстовая часть
2	Чертеж межевания территории (обзорный)	Графическая часть
3	Чертеж межевания территории	Графическая часть
	Приложения	

Взаим. инв. №										
Подп. и дата	Изм.	Кол.уч.	Лист.	№док.	Подп.	Дата.	Проект межевания незастроенной территори развитию, расположенной в 4 микрор			
Инв. № подп.	Ген дир	ректор	Украин	ец		10.22	АЗ-23-22-ПМТ Состав проекта межевания территории	Стадия ПМТ	Лист 1 ОО «Азим	Листов 1 ут»

Содержание тома

Обозначение	Наименование	Стр.
1	2	3
	Текстовая часть	
А3-23-22-ПМТ	Пояснительная записка	4
А3-23-22-ПМТ	Сведения о площади образуемого земельного участка	4
АЗ-23-22-ПМТ	Основные показатели по проекту межевания	5
АЗ-23-22-ПМТ	Перечень законодательных и нормативных документов и материалов	10
	Приложения	
	Постановление Правительства РФ № 575 от 02.04.2022г.	
	Выписки из ЕГРН	
	Ситуационный план	
	Выписка из СРО	

Взаим. инв. Ј											
Подп. и дата											
Под								Проект межевания незастроенной территор			
		Изм.	Кол.уч.	Лист.	№док.	Подп.	Дата.	развитию, расположенной в 4 микро	раионе в гор	ооде Курга	не
									Стадия	Лист	Листов
ЮДЛ		Генд	иректор	Укра	инец		10.22	²² A3-23-22-ПМТ	ПМТ	1	1
Инв. № подл.	Исполнитель		Пахо	мова		10.22	A3-23-22-11WH		ОО «Азим	ут»	

<u>Основная часть</u> Текстовая часть

Проект межевания незастроенной территории, подлежащей комплексному развитию, расположенной в 4 микрорайоне в городе Кургане выполнен ООО «Азимут» на основании договора № 342 от «10» октября 2022 г., а также в соответствии с техническим заданием.

Основанием для разработки проекта межевания территории является:

- ✓ Постановление Правительства РФ № 575 от 02.04.2022
- ✓ Проект планировки незастроенной территории, подлежащей комплексному развитию 3522-4-22-ППТ
- Выписки из ЕГРН на земельные участки

Целью выполнения работ является:

✓ Определение местоположения границ 15-ти образуемых земельных участков.

1. Перечень и сведения о площади образуемых земельных участков, в том числе возможные способы их образования.

Подготовка проекта межевания территории осуществляется в целях определения местоположения границ 15-ти образуемых участков, путем перераспределения земельных участков с кадастровыми номерами 45:25:020403:56, 45:25:020403:57, 45:25:020403:1480, 45:25:020403:1481, 45:25:020403:1482, 45:25:020403:1483, 45:25:020403:1484, 45:25:020403:1485, 45:25:020403:1486, 45:25:020403:1487, 45:25:020403:1488, 45:25:020403:1489, 45:25:020403:1490, 45:25:020403:1491, 45:25:020403:1492, 45:25:020403:1493, 45:25:020403:1494, 45:25:020403:2903.

Образование земельного участка :3У1 произошло путем перераспределения земельных участков с кадастровыми номерами: 45:25:020403:57, 45:25:020403:1491, 45:25:020403:1492, 45:25:020403:1493

```
:3Y1 = :57/\pi 1 + :1492/\pi 1 + :1493/\pi 1 + :1491/\pi 4 = 1611 + 4951 + 69 + 835 = 7466 \text{ M}2.
```

Образование земельного участка :3У2 произошло путем перераспределения земельных участков с кадастровыми номерами: 45:25:020403:57, 45:25:020403:1490, 45:25:020403:1491, 45:25:020403:1492, 45:25:020403:1493

```
:3\text{Y2} = :57/\Pi2 + :1490/\Pi4 + :1491/\Pi1 + :1492/\Pi3 + :1493/\Pi2 = 1803 + 1134 + 4128 + 763 + 14 = 7842 \text{ M2}.
```

Образование земельного участка :3У3 произошло путем перераспределения земельных участков с кадастровыми номерами 45:25:020403:1488, 45:25:020403:1489, 45:25:020403:1490, 45:25:020403:57, 45:25:020403:1491

```
:3У3 = :1490/\Pi 1 + :1488/\Pi 2 + :1489/\Pi 2 + :1491/\Pi 2 = 5876 + 748 + 4 + 442 = 7070 м2.
```

Образование земельного участка :3У4 произошло путем перераспределения земельных участков с кадастровыми номерами 45:25:020403:1488, 45:25:020403:1486, 45:25:020403:56, 45:25:020403:1489, 45:25:020403:1490

```
:3 Y4 = :1488/π1 + :1486/π3 + <math>:56/π5 + :1489/π1 + :1486/π5 + :1490/π2 = <math>5930 + 970 + 409 + 76 + 294 + 49 = 7728 μ2.
```

Образование многоконтурного земельного участка :3У5 произошло путем перераспределения земельных участков с кадастровыми номерами 45:25:020403:1481, 45:25:020403:1483, 45:25:020403:1486, 45:25:020403:56

Изм.	Кол.уч	Лист	№ лок.	Подп.	Лата

 $:3\text{V5} = :1481/\Pi^2 + :1483/\Pi^4 + :1486/\Pi^1 + :56/\Pi^1 + :1486/\Pi^4 + :56/\Pi^4 = 1054 + 3797 + 5585 + 1292 + 128 + 272 = 12128 \text{ M}^2.$

Образование многоконтурного земельного участка :3У6 произошло путем перераспределения земельных участков с кадастровыми номерами 45:25:020403:1484, 45:25:020403:1485, 45:25:020403:1483, 45:25:020403:1487, 45:25:020403:56, 45:25:020403:2903

 $:3 \text{ Y}6 = :1484/\Pi 2 + :1485/\Pi 1 + :1483/\Pi 3 + :1487/\Pi 1 + :56/\Pi 2 + :1487/\Pi 3 + :2903/\Pi 1 = 2706 + 80 + 1943 + 5118 + 1179 + 1335 + 468 = 12829 \text{ M}2.$

Образование земельного участка :3У7 произошло путем перераспределения земельных участков с кадастровыми номерами 45:25:020403:1482, 45:25:020403:1480, 45:25:020403:1484

 $:3 \text{ } \text{Y7} = :1482/\Pi 1 + :1480/\Pi 2 + :1483/\Pi 1 + :1484/\Pi 1 = 4149 + 1700 + 2843 + 3312 = 12004$

Образование земельного участка :3У8 произошло путем перераспределения земельных участков с кадастровыми номерами 45:25:020403:1480, 45:25:020403:1494, 45:25:020403:1481, 45:25:020403:1483

:3У8 = :1480/ π 1 + :1494/ π 1 + :1481/ π 1 + :1483/ π 2 = 3746 + 80 + 6228 + 1974 = 12028 м2

Образование земельного участка :3У9 — остаток земельного участка с кадастровым номером 45:25:020403:1483

 $:3У9 = :1483/\pi6 = 64 \text{ M}2$

Образование земельного участка :3У10 – остаток земельного участка с кадастровым номером 45:25:020403:1483

 $:3У10 = :1483/\pi5 = 85 \text{ M}2$

Образование земельного участка :3У11 – остаток земельного участка с кадастровым номером 45:25:020403:1487

 $:3У11 = :1487/\pi 4 = 190 \text{ M}2$

Образование земельного участка :3У12 — остаток земельного участка с кадастровым номером 45:25:020403:1490

 $:3У12 = :1490/\Pi 3 = 64 \text{ M}2$

Образование земельного участка :3У13 – остаток земельного участка с кадастровым номером 45:25:020403:1492

 $:3У13 = :1492/\Pi 4 = 64 \text{ M}2$

Образование земельного участка :3У14 – остаток земельного участка с кадастровым номером 45:25:020403:1492

 $:3Y14 = :1492/\pi^2 = 1092 \text{ M}^2$

Образование земельного участка :3У15 произошло путем перераспределения земельных участков с кадастровыми номерами 45:25:020403:1486, 45:25:020403:56, 45:25:020403:1487 :3У15 = :1486/п2 + :56/п3 + :1487/п2 + :1488/п3 = 703 + 361 + 382 + 120 = 1566 м2

Изм.	Кол.уч	Лист	№ док.	Подп.	Дата

Лист

Таблица 1

Основные показатели по проекту межевания

Обозначение формируемого	Обозна- чение	_	•	Категория земель		
земельного участка		X	У			
2	4	5	6	7		
		440826,89 440769,59 440781,52	2378615,11 2378646,37 2378667,72			
ЗУ 1 – многоэтажная жилая застройка (высотная застройка), площадью – 7466 м2.	:3У 1	440754,82 440754,84 440712,00 440677,33 440666,51 440704,83 440709,74 440714,53 440717,15 440725,16 440754,82 440801,66	2378710,86 2378710,86 2378734,80 2378672,76 2378653,40 2378632,02 2378640,82 2378638,10 2378636,64 2378650,99 2378634,14 2378607,97	Земли населенных пунктов		
ЗУ 2 – многоэтажная жилая застройка (высотная застройка), площадью – 7842 м2.	:3У 2	440735,79 440735,79 440754,82 440725,16 440717,15 440717,61 440710,62 440714,53 440709,74 440704,83 440666,51 440665,79 440699,11 440735,79	2378600,10 2378634,14 2378650,99 2378636,64 2378634,20 2378627,22 2378631,12 2378638,10 2378640,82 2378653,40 2378537,49 2378597,11 2378577,02 2378594,48 2378600,10	Земли населенных пунктов		
ЗУ 3 – многоэтажная жилая застройка (высотная застройка), площадью – 7070 м2.	:3У 3	440730,98 440739,70 440759,35 440773,26 440777,86 440760,48 440755,30 440748,32 440752,22 440759,20 440767,50 440736,08 440699,11 440665,79	2378487,39 2378502,92 2378491,94 2378516,83 2378525,04 2378534,75 2378537,64 2378541,54 2378548,53 2378544,62 2378559,46 2378577,02 2378597,11 2378537,49	Земли населенных пунктов		
	формируемого земельного участка 2 ЗУ 1 — многоэтажная жилая застройка (высотная застройка), площадью — 7466 м2. ЗУ 2 — многоэтажная жилая застройка (высотная застройка (площадью — 7842 м2.) ЗУ 3 — многоэтажная жилая застройка (высотная застройка), площадью — 7842 м2.	формируемого земельного участка 2 4 ЗУ 1 – многоэтажная жилая застройка (высотная застройка), площадью – 7466 м2. ЗУ 2 – многоэтажная жилая застройка (высотная застройка (высотная застройка), площадью – 7842 м2. ЗУ 3 – многоэтажная жилая застройка (высотная застройка (высотная застройка), площадью – 7842 м2.	формирусмого земельного участка 2 4 5 440801,66 440826,89 440769,59 440718,152 4407712,00 44066,51 440704,83 440717,15 440714,53 440717,15 440725,16 440735,79 440735,79 440736,08 440736,08 440736,08 440773,26 440777,86 440760,48 440777,86 440760,48 440777,86 440777,86 440777,86 440777,86 440777,86 440777,86 440777,86 440777,86 440760,48 440755,30 440777,86 440777,86 440760,48 440755,30 440777,86 440760,48 440777,86 440760,48 440755,30 440777,86 440760,48 440755,30 440777,86 440760,48 440755,30 440777,86 440760,48 440755,30 440777,86 440760,48 440755,30 440777,86 440760,48 440755,30 440777,86 440760,48 440755,30 440760,50 440767,50 440767,50	Осовлание Осовлания Осо		

Изм. Кол.уч Лист № док. Подп. Дата

АЗ-23-22-ПМТ

Лист

			440682,44	2378528,18	
			440676,12	2378516,87	
			440730,98	2378487,39	
			440747,36	2378391,39	
			440784,45	2378457,74	
			440792,38	2378471,92	
			440798,09	2378468,73	
			440812,66	2378494,80	
			440773,26	2378516,83	
			440759,35	2378491,94	
			440739,70	2378502,92	
	ЗУ 4 – многоэтажная		440730,98	2378487,39	
4	жилая застройка	:3У 4	440693,89	2378421,04	Земли населенных
4	(высотная застройка), площадью – 7728 м2.	.394	440747,36	2378391,39	пунктов
	площадью — 7728 м2.		440817,25	2378503,02	
			440821,46	2378510,54	
			440807,65	2378518,26	
			440820,07	2378540,39	
			440805,50	2378548,54	
			440793,54	2378527,12	
			440788,92	2378518,86	
			440817,25	2378503,02	
			440914,57	2378409,09	
			440951,67	2378475,49	
			440934,54	2378485,07	
			440937,71	2378490,74	
			440930,73	2378494,64	
			440935,92	2378503,93	
			440851,13	2378551,32	
			440803,32	2378465,81	
			440807,11	2378463,69	
	ЗУ 5 – многоэтажная		440844,77	2378442,65	
5	жилая застройка	:3У 5	440887,03	2378419,04	Земли населенных
	(высотная застройка),	.393	440891,35	2378416,62	пунктов
	площадью – 12128 м2.		440898,68	2378412,52	
			440901,00	2378416,67	
			440912,45	2378410,28	
			440914,57	2378409,09	
			440821,46	2378510,54	
			440833,84	2378532,69	
			440820,07	2378540,39	
			440807,65	2378518,26	
			440821,46	2378510,54	
			440955,40	2378493,05	
			441000,43	2378573,63	
	ЗУ 6 – многоэтажная		440986,80	2378581,25	
	жилая застройка		440984,18	2378582,71	Земли населенных
6	жилая застроика (высотная застройка),	:3У 6	440963,15	2378594,46	пунктов
	площадью – 12829 м2		440927,12	2378614,60	пунктов
		l	440896,18	2378631,91	1
	12023 112				
			440851,13 440935,92	2378551,32 2378503,93	

Изм. Кол.уч Лист № док. Подп. Дата

А3-23-22-ПМТ

9 10 11	площадью – 12028 м2 ЗУ 9 – предоставление коммунальных услуг, площадью – 64 м2. ЗУ 10 – предоставление коммунальных услуг, площадью – 85 м2. ЗУ 11 – предоставление коммунальных услуг, площадью – 190 м2.	:3У 9 :3У 10	440934,54 440951,67 440914,57 440931,53 440961,43 441024,06 440982,25 440986,15 440979,17 440975,27 440982,25 440937,71 440942,90 440935,92 440937,71 440871,00 440855,62 440859,80 440871,00	2378493,07 2378475,49 2378409,09 2378399,61 2378382,91 2378347,90 2378498,84 2378505,82 2378502,74 2378502,74 2378500,03 2378500,03 2378503,93 2378494,64 2378490,74 2378599,16 2378604,46 2378593,89 2378579,13 2378599,16	Земли населенных пунктов Земли населенных пунктов Земли населенных пунктов
10	площадью – 12028 м2 ЗУ 9 – предоставление коммунальных услуг, площадью – 64 м2. ЗУ 10 – предоставление коммунальных услуг, площадью – 85 м2.	:3У 10	440951,67 440914,57 440931,53 440961,43 441024,06 440982,25 440986,15 440979,17 440975,27 440982,25 440937,71 440942,90 440935,92 440930,73 440937,71 440871,00 440861,53	2378475,49 2378409,09 2378399,61 2378382,91 2378347,90 2378498,84 2378505,82 2378509,72 2378502,74 2378498,84 2378490,74 2378500,03 2378503,93 2378494,64 2378490,74 2378599,16 2378604,46	пунктов Земли населенных пунктов
	площадью – 12028 м2 ЗУ 9 – предоставление коммунальных услуг, площадью – 64 м2. ЗУ 10 – предоставление коммунальных услуг,		440951,67 440914,57 440931,53 440961,43 441024,06 440982,25 440986,15 440979,17 440975,27 440982,25 440937,71 440942,90 440935,92 440930,73 440937,71	2378475,49 2378409,09 2378399,61 2378382,91 2378347,90 2378498,84 2378505,82 2378509,72 2378502,74 2378498,84 2378490,74 2378500,03 2378503,93 2378494,64 2378490,74	пунктов Земли населенных
	площадью – 12028 м2 ЗУ 9 – предоставление коммунальных услуг, площадью – 64 м2. ЗУ 10 – предоставление		440951,67 440914,57 440931,53 440961,43 441024,06 440982,25 440986,15 440979,17 440975,27 440982,25 440937,71 440942,90	2378475,49 2378409,09 2378399,61 2378382,91 2378347,90 2378498,84 2378505,82 2378509,72 2378502,74 2378498,84 2378490,74 2378500,03	пунктов Земли населенных
9	площадью – 12028 м2 ЗУ 9 – предоставление коммунальных услуг,	:3У 9	440951,67 440914,57 440931,53 440961,43 441024,06 440982,25 440986,15 440979,17 440975,27 440982,25	2378475,49 2378409,09 2378399,61 2378382,91 2378347,90 2378498,84 2378505,82 2378509,72 2378502,74 2378498,84	
9	площадью – 12028 м2 ЗУ 9 – предоставление коммунальных услуг,	:3У 9	440951,67 440914,57 440931,53 440961,43 441024,06 440982,25 440986,15 440979,17	2378475,49 2378409,09 2378399,61 2378382,91 2378347,90 2378498,84 2378505,82 2378509,72	
	площадью – 12028 м2		440951,67 440914,57 440931,53 440961,43 441024,06 440982,25	2378475,49 2378409,09 2378399,61 2378382,91 2378347,90 2378498,84	
	` * * * * * * * * * * * * * * * * * * *		440951,67 440914,57 440931,53 440961,43	2378475,49 2378409,09 2378399,61 2378382,91	
	` * * * * * * * * * * * * * * * * * * *		440951,67 440914,57 440931,53	2378475,49 2378409,09 2378399,61	
	` * * * * * * * * * * * * * * * * * * *		440951,67 440914,57	2378475,49 2378409,09	
площадью – 12028 м	` * * * * * * * * * * * * * * * * * * *		440951,67	2378475,49	
	` * * * * * * * * * * * * * * * * * * *		,	,	
	` * * * * * * * * * * * * * * * * * * *		4409.54.54	43/040.7.07	
	(высотная застройка),	.55 0	· ·	2378485,07	пунктов
8	жилая застройка	:3У 8	440937,71	2378490,74	Земли населенных
	ЗУ 8 – многоэтажная		440942,90	2378500,03	
			441069,53 440955,40	2378429,27 2378493,05	
			441046,51	2378388,06	
			441043,96	2378383,51	
			441024,06	2378347,90	
			440982,25	2378498,84	
			440975,27	2378502,74	
			440979,17	2378509,72	
			440986,15	2378505,82	
			440982,25	2378498,84	
	ПЛОЩадью — 12004 м2				
	(высотная застроика), площадью – 12004 м2		441090,15	2378466,17	пунктов
7	жилая застройка (высотная застройка),	:3У 7	441069,53	2378429,27	Земли населенных
	ЗУ 7 — многоэтажная		440955,40	2378493,05	20MHH 110001101111
	2017		441000,43	2378573,63	
			441032,51	2378555,70	
			441064,76	2378537,67	
			441114,56	2378509,84	
			441090,15 441094,31	2378466,17 2378473,62	
			440890,94	2378634,83	
			440871,00	2378599,16	
			440861,53	2378604,46	
			440855,62	2378593,89	
			440847,54	2378622,44	
			440830,24	2378616,05	
			440852,68	2378656,22	
			440863,16	2378650,37	
			440890,94	2378634,83	
			440933,40	2378493,03	
			440942,90 440955,40	2378500,03 2378493,05	

Изм. Кол.уч Лист № док. Подп.

А3-23-22-ПМТ

12 коммунальных услуг, :3У 12 440/52,22 23/8548,53 площадью – 64 м2. 440748,32 2378541,54 440755,30 2378537,64	и населенных
12 коммунальных услуг, площадью – 64 м2. 12 440752,22 2378548,53 440748,32 2378541,54 440755,30 2378537,64	и населенных
12 коммунальных услуг, :3У 12 440/52,22 23/8548,53 площадью – 64 м2. 440748,32 2378541,54 440755,30 2378537,64	и населенных
440755,30 2378537,64	ПУНКТОВ
	HYHKIOB
440717,61 2378627,22	
ЗУ 13 — предоставление 440721,51 2378634,20 2378636,64 2 2378636	
13 коммунальных услуг, :3У 13 440717,15 2378636,64 Земл	и населенных
13 коммунальных услуг, .39 13 440714,53 2378638,10 площадью – 64 м2.	пунктов
11.10 (1.10	
440717,61 2378627,22	
3У 14 — деловое 440781,52 2378667,72	
управление, магазины, 440793,54 2378689,24	и населенных
14 банковская и страховая :3У 14 440754,84 2378710,86	
деятельность, 440742,82 2378689,36	пунктов
площадью – 1092 м2 440781,52 2378667,72	
440896,18 2378631,91	
440890,94 2378634,83	
440871,00 2378599,16	
440859,80 2378579,13	
440833,84 2378532,69	
440821,46 2378510,54	
ЗУ 15 — улично- 440817,25 2378503,02 ₂₃₇₈	** ***
15 дорожная сеть, :3У 15 440788,92 2378518,86 ^{Земл}	и населенных
площадью – 1566 м2 440777,86 2378525,04	пунктов
440773,26 2378516,83	
440812,66 2378494,80	
440798,09 2378468,73	
440803,32 2378465,81	
440851,13 2378551,32	
440896,18 2378631,91	

Дополнительно следует отметить, что сумма площадей исходных земельных участков по сведениям ЕГРН составляет 82210 кв.м. После введения на территории Курганской области системы координат МСК 45 фактические площади исходных земельных участков изменились и сумма площадей составила 82220, что на 10 кв.м. больше суммы площадей исходных земельных участков по сведениям ЕГРН. Таким образом, сумма площадей образуемых земельных участков составила 82220 кв.м.

Проектируемая территория не входит в границы особо охраняемых природных территорий. Согласно письму №22-16-4475 от 21.08.2018г. от Управления охраны объектов культурного наследия Правительства Курганской области на проектируемых земельных участках с кадастровыми номерами 45:25:020403:1481; :1480; :1494; :1482; :1483; :1484; :1485; :1486; :1487; :56; :2903; :57; :1492; :1493; :1491; :1490; :1488; :1489 объекты культурного наследия, включенные в единый государственный реестр объектов культурного наследия (памятники истории и культуры) народов Российской Федерации, выявленные объекты культурного наследия, объекты, обладающими признаками объекта культурного наследия, зоны охраны объектов культурного наследия и защитные зоны – отсутствуют.

2. Перечень и сведения о площади образуемых земельных участков, которые будут отнесены к территориям общего пользования.

Для общего пользования предусматривается образование земельного участка с условным номером :3У15.

Изм.	Кол.уч	Лист	№ док.	Подп.	Дата

3. Вид разрешенного использования образуемых земельных участков.

Образуемые земельные участки расположены в территориальной зоне застройки многоэтажными жилыми домами (Ж 3). Выбранные виды разрешенного использования соответствуют Правилам землепользования и застройки города Кургана, утвержденными 12.12.2018 г. Решением Курганской городской Думы № 203 (в ред. от 30.01.2020г.) и относятся к основным видам разрешенного использования.

Согласно приказу Федеральной службы государственной регистрации, кадастра и картографии от 10 ноября 2020 г. № П/0412 "Об утверждении классификатора видов разрешенного использования земельных участков".

1). Наименование вида разрешенного использования земельного участка **ЗУ1-ЗУ8**: Многоэтажная жилая застройка (высотная застройка).

Код вида разрешенного использования земельного участка - 2.6.

2). Наименование вида разрешенного использования земельного участка **ЗУ9-ЗУ13**:

Предоставление коммунальных услуг.

Код вида разрешенного использования земельного участка - (3.1.1).

3) Наименование вида разрешенного использования земельного участка ЗУ14

Деловое управление - код вида разрешенного использования земельного участка **- 4.1. Магазины -** код вида разрешенного использования земельного участка **- 4.4.**

Банковская и страховая деятельность - Код вида разрешенного использования земельного участка **- 4.5.**

4) Наименование вида разрешенного использования земельного участка **ЗУ15 Улично-дорожная сеть**

Код вида разрешенного использования земельного участка - 12.0.1

4. Размеры образуемых земельных участков.

Минимальный размер земельных участков для вида разрешенного использования «многоэтажная жилая застройка (высотная застройка)» составляет 2000 кв.м., максимальный размер – не установлен.

Минимальный размер земельных участков для вида разрешенного использования «магазины» составляет 800 кв.м., максимальный размер – не установлен.

Для видов разрешенного использования:

- предоставление коммунальных услуг
- деловое управление
- банковская и страховая деятельность
- улично-дорожная сеть

минимальные и максимальные размеры земельных участков не установлены.

5. Обеспечение доступом образуемых земельных участков к землям общего пользования.

Обеспечение образуемых земельных участков доступом к землям общего пользования осуществляется по территории земельного участка с кадастровым номером 45:25:020403:3155 и земельного участка с условным номером :3У15.

l					
Изм.	Кол.уч	Лист	№ док.	Подп.	Дата

6. Сведения о границах территории, в отношении которой утвержден проект межевания.

Границы территории совпадают с границами кадастрового квартала 45:25:020403:

1	440745,42	2377819,16
2	441144,43	2378527,77
3	440712,81	2378755,33
4	440709,07	2378757,30
5	440686,36	2378769,26
6	440654,16	2378710,87
7	440651,73	2378706,55
8	440513,62	2378461,03
9	440508,34	2378451,74
10	440295,63	2378073,73
11	440745,42	2377819,16

Изм.	Кол.уч	Лист	№ док.	Подп.	Дата

Перечень нормативных документов и материалов

Конституция Российской Федерации от 12 декабря 1993 года.

Градостроительный кодекс Российской Федерации от 29 декабря 2004 года № 190-ФЗ (с изменениями и дополнениями)

Земельный кодекс Российской Федерации от 25 октября 2001 года № 136-ФЗ (с изменениями и дополнениями)

Федеральный закон Российской Федерации от 13.07.2015 г. № 218-ФЗ «О государственной регистрации недвижимости» (с изменениями и дополнениями).

Правила землепользования и застройки г. Кургана утвержденные 12.12.2018 г. Решением Курганской городской Думы № 203 (с изменениями и дополнениями)

Приказ Федеральной службы государственной регистрации, кадастра и картографии от 14 декабря 2021 г. № П/0592 "Об утверждении формы и состава сведений межевого плана, требований к его подготовке".

Приложение № 1 Приказа Росреестра от 01.06.2021 N П/0241 (ред. от 29.10.2021) Об установлении порядка ведения Единого государственного реестра недвижимости, формы специальной регистрационной надписи на документе, выражающем содержание сделки, состава сведений, включаемых в специальную регистрационную надпись на документе, выражающем содержание сделки, и требований к ее заполнению, а также требований к формату специальной регистрационной надписи на документе, выражающем содержание сделки, в электронной форме, порядка изменения в Едином государственном реестре недвижимости сведений о местоположении границ земельного участка при исправлении реестровой ошибки.

Приказ Федеральной службы государственной регистрации, кадастра и картографии от 10 ноября 2020 г. № П/0412 "Об утверждении классификатора видов разрешенного использования вемельных участков".

Изм.	Кол.уч	Лист	№ док.	Подп.	Дата

Протокол образования земельных участков

таблица № 1

	1. Ис	сходные земельны	ые участки, зе	мли госсобственности	
№ п/п	Кадастровый номер земельного участка (номер кадастрового квартала)	Категория земель	Площадь кв.м.	Разрешенное использование	Вид права
1	2	3	4	5	6
1	45:25:020403:1480		5446 кв.м.	для размещения многоквартирного жилого дома, строение 53	Собственность Курганской области
2	45:25:020403:1481		7281 кв.м. (факт. 7282)	для размещения многоквартирного жилого дома, строение 52	Собственность Курганской области
3	45:25:020403:1482		4149 кв.м.	для размещения многоквартирного жилого дома, строение 56	Собственность Курганской области
4	45:25:020403:1483		10704 кв.м. (факт. 10706)	для размещения трёх многоквартирных жилых домов, строение 54/1, 54/2, 54/3	Собственность Курганской области
5	45:25:020403:1484	Земли населенных пунктов	6017 кв.м. (факт. 6018)	для размещения двух многоквартирных жилых домов, строение 57/1, 57/2	Собственность Курганской области
6	45:25:020403:1485		80 кв.м.	для размещения трансформаторной подстанции	Государственная собственность
7	45:25:020403:1486		7680 кв.м.	для размещения многоквартирного жилого дома, строение 51	Собственность Курганской области
8	45:25:020403:1487		7024 кв.м. (факт. 7025)	для размещения двух многоквартирных жилых домов, строение 58/1, 58/2	Собственность Курганской области
9	45:25:020403:1488		6797 кв.м. (факт. 6798)	для размещения трёх многоквартирных жилых домов, строение 50/1, 50/2, 50/3	Собственность Курганской области
10	45:25:020403:1489		80 кв.м.	для размещения трансформаторной подстанции	Государственная собственность
11	45:25:020403:1490		7122 кв.м. (факт. 7123)	для размещения многоквартирного жилого дома, строение 44	Собственность Курганской области
12	45:25:020403:1491		5404 кв.м. (факт. 5405)	для размещения многоквартирного жилого дома, строение 45	Собственность Курганской области

14 45:25:020403:1493 83 кв.м. трансформаторной подстанции собственность собственность подстанции 15 45:25:020403:1494 3емли населенных пунктов 80 кв.м. Для размещения трансформаторной подстанции собственность собственность подстанции 16 45:25:020403:56 (факт. 3513) Для комплексного освоения в целях жилищного строительства Курганской облас Курганской облас Курганской облас Строительства 17 45:25:020403:57 3414 кв.м. Освоения в целях жилищного строительства Курганской облас Курганской облас Строительства	13	45:25:020403:1492		6869 кв.м. (факт. 6870)	для размещения двух многоквартирных жилых домов с демонстрационным центром, строения 46, 47,	Собственность Курганской области
15 45:25:020403:1494 Земли населенных пунктов 80 кв.м. трансформаторной подстанции собственность собственность подстанции 16 45:25:020403:56 (факт. 3513) Для комплексного освоения в целях жилищного строительства Курганской облас Собственность Курганской облас Собственность Курганской облас Собственность Освоения в целях жилищного строительства Собственность Курганской облас Собственность Курганской облас Собственность Курганской облас Собственных жилищного строительства	14	45:25:020403:1493		83 кв.м.	трансформаторной	Государственная собственность
16 45:25:020403:56 3512 кв.м. (факт. 3513) Для комплексного освоения в целях жилищного строительства Курганской облас 17 45:25:020403:57 Для комплексного освоения в целях жилищного строительства Собственность Курганской облас 3414 кв.м. 3414 кв.м. жилищного строительства Курганской облас 36мельные участки Государственная	15	45:25:020403:1494		80 кв.м.	трансформаторной	Государственная собственность
17 45:25:020403:57 3414 кв.м. освоения в целях жилищного строительства 3емельные участки Государственна:	16	45:25:020403:56	7,		освоения в целях жилищного	Собственность Курганской области
Земельные участки Государственна:	17	45:25:020403:57		3414 кв.м.	освоения в целях жилищного	Собственность Курганской области
18 45:25:020403:2903 468 кв.м. (территории) общего собственность пользования	18	45:25:020403:2903		468 кв.м.		Государственная собственность

2. Раздел исходных земельных участков на части и образование частей из земель госсобственности

Nº п/п	Кадастровый номер земельного участка (номер кадастрового квартала)	Количество образуемых частей	Обозначение образуемых частей	Площадь образуемых частей, кв.м.	
1	2	3	4	5	
1	45:25:020403:1480	2	:1480/п1	3746	
			:1480/п2	1700	
2	45:25:020403:1481	2	:1481/п1	6228	
			:1481/п2	1054	
3	45:25:020403:1482	1	:1482/п1	4149	
			:1483/п1	2843	
			:1483/п2	1974	
4	45:25:020403:1483	6	:1483/п3	1943	
			:1483/п4	3797	
			:1483/п5	85	
			:1483/п6	64	
5	45:25:020403:1484	2	:1484/п1	3312	
			:1484/п2	2706	
6	45:25:020403:1485	1	:1485/п1	80	
			:1486/п1	5585	
			:1486/п2	703	
7	45:25:020403:1486	5	:1486/п3	970	
			:1486/п4	128	
			:1486/п5	294	
			:1487/п1	5118	
8	45:25:020403:1487	4	:1487/п2	382	
		·	:1487/п3	1335	
			:1487/п4	190	

3. Образование земельных участков путём объединения частей						
18	45:25:020403:2903	1	:2903/п1	468		
			:57/п2	1803		
17	45:25:020403:57	2	:57/п1	1611		
			:56/п5	409		
			:56/п4	272		
16	45:25:020403:56	5	:56/п3	361		
			:56/п2	1179		
			:56/п1	1292		
15	45:25:020403:1494	1	:1494/п1	80		
			:1493/п2	14		
14	45:25:020403:1493	2	:1493/п1	69		
			:1492/п4	64		
	45:25:020403:1492		:1492/п3	763		
13		4	:1492/п2	1092		
			:1492/п1	4951		
		:1491/п3	835			
12	45:25:020403:1491	3	:1492/п2	442		
			:1491/п1	4128		
			:1490/п4	1134		
	43.23.020403.1430		:1490/п3	64		
11	45:25:020403:1490	4	:1490/п2	49		
			:1490/п1	5876		
			:1489/п2	4		
10	45:25:020403:1489	2	:1489/п1	76		
			:1488/п3	120		
9	45:25:020403:1488	3	:1488/п2	748		
			:1488/п1	5930		


3. Образование земельных участков путём объединения частей

№ п/п	Обозначение образуемого земельного участка	Состав образуемого земельного участка	Площади частей земельных участков и территорий, включаемых в состав образуемых земельных участков	Разрешенное использование образуемых земельных участков
1	2	3	4	5
2	:3У1	:57/n1 + :1492/n1 + :1493/n1 + :1491/n4 :57/n2 + :1490/n4 + :1491/n1 + :1492/n3 + :1493/n2	1611 + 4951 + 69 + 835 = 7466 кв.м. 1803 + 1134 + 4128 + 763 + 14 = 7842 кв.м.	многоэтажная жилая застройка (высотная застройка) многоэтажная жилая застройка (высотная застройка)
3	:3У3	:1490/п1 + :1488/п2 + :1489/п2 + :1491/п2	5876 + 748 + 4 + 442 = 7070 кв.м.	многоэтажная жилая застройка (высотная застройка)
4	:3У4	:1488/п1 + :1486/п3 +	5930 + 970 + 409 + 76 + 294 +	многоэтажная жилая


п .			,	
		:56/п5 + :1489/п1 + :1486/п5 + :1490/п2	49 = 7728 кв.м.	застройка (высотная застройка)
5	:3У5	:1481/п2 + :1483/п4 + :1486/п1 + :56/п1 + :1486/п4 + :56/п4	1054 + 3797 + 5585 + 1292 + 128 + 272 = 12128 кв.м.	многоэтажная жилая застройка (высотная застройка)
6	:3У6	:1484/n2 + :1485/n1 + :1483/n3 + :1487/n1 + :56/n2 + :1487/n3 + :2903/n1	2706 + 80 + 1943 + 5118 + 1179 + 1335 + 468 = 12829 кв.м.	многоэтажная жилая застройка (высотная застройка)
7	:3У7	:1482/n1 + :1480/n2 + :1483/n1 + :1484/n1	4149 + 1700 + 2843 + 3312 = 12004 кв.м.	многоэтажная жилая застройка (высотная застройка)
8	:3У8	:1480/n1 + :1494/n1 + :1481/n1 + :1483/n2	3746 + 80 + 6228 + 1974 = 12028 кв.м.	многоэтажная жилая застройка (высотная застройка)
9	:3У9	:1483/п6	64 кв.м.	предоставление коммунальных услуг
10	:3У10	:1483/п5	85 кв.м.	предоставление коммунальных услуг
11	:3У11	:1487/п4	190 кв.м.	предоставление коммунальных услуг
12	:3У12	:1490/п3	64 кв.м.	предоставление коммунальных услуг
13	:3У13	:1492/п4	64 кв.м.	предоставление коммунальных услуг
14	:3У14	:1492/п2	1092 кв.м.	деловое управление, магазины, банковская и страховая деятельность
15	:3У15	:1486/п2 + :56/п3 + :1487/п2 + :1488/п3	703 + 361 + 382 + 120 = 1566 кв.м.	Улично-дорожная сеть

Кадастровый инженер

Пахомова О.Н.

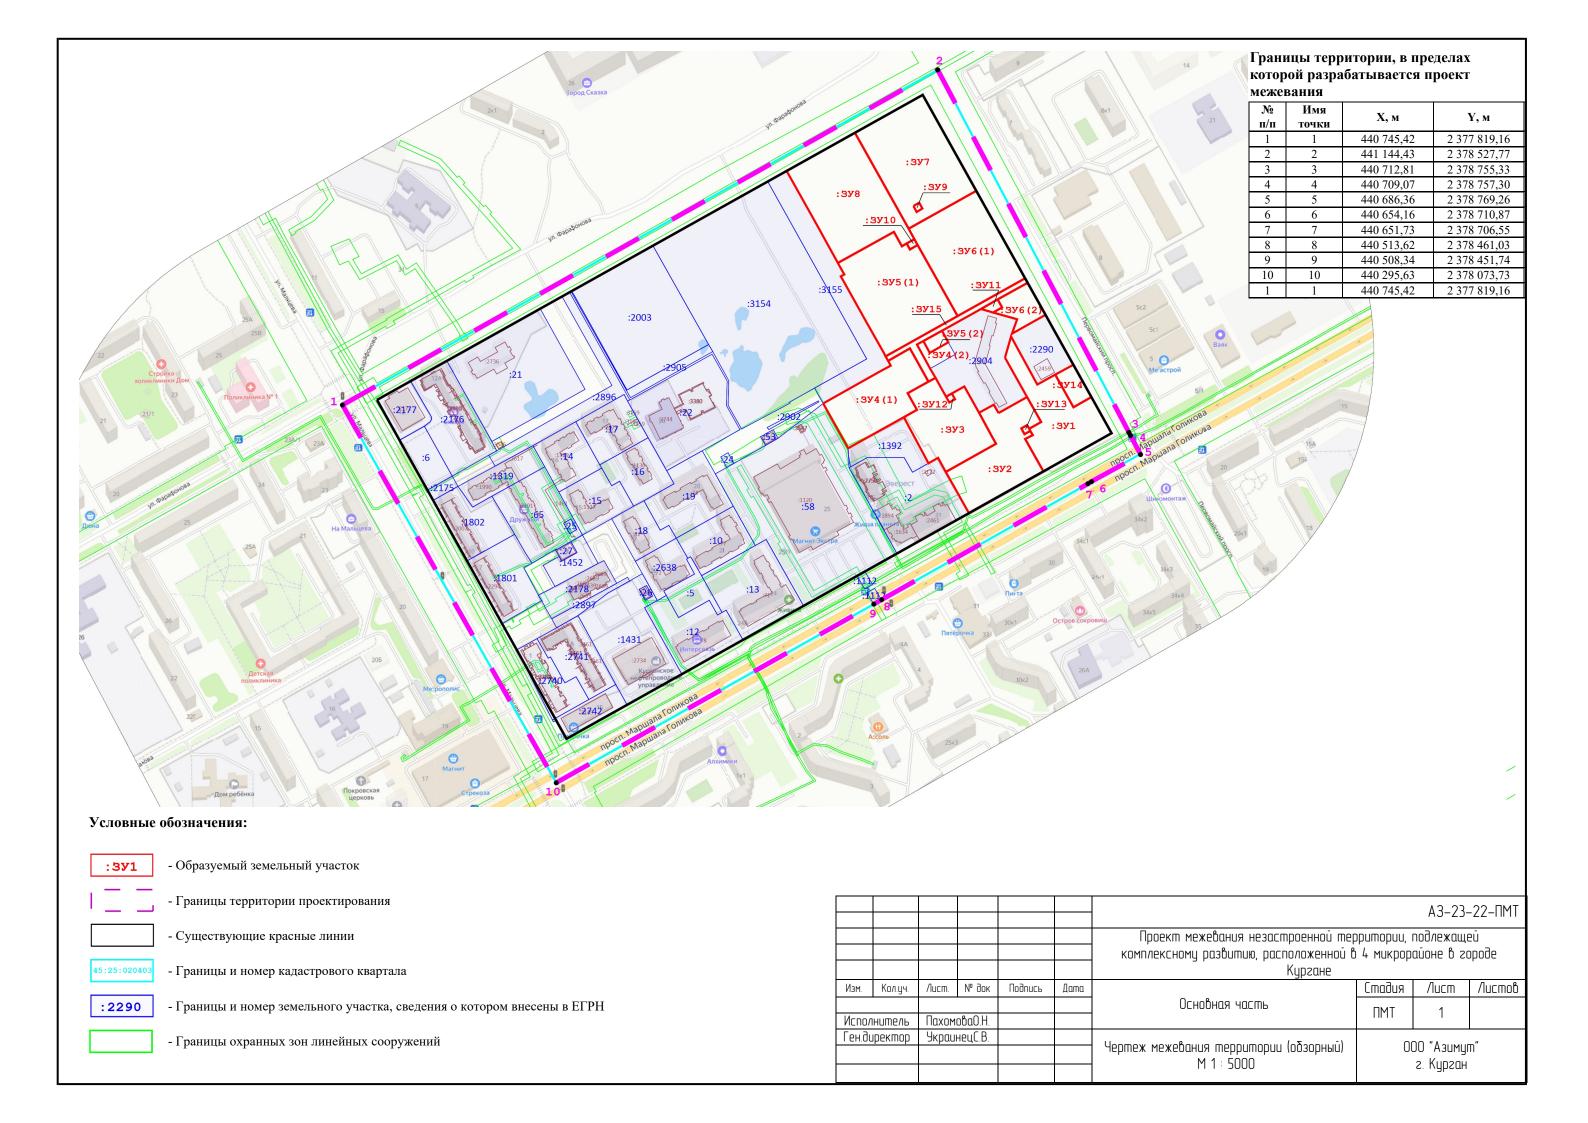

Процедура образования 15-ти земельных участков: перераспределение земельных участков с кадастровыми номерами 45:25:020403:56, 45:25:020403:57, 45:25:020403:1480, 45:25:020403:1481, 45:25:020403:1482, 45:25:020403:1483, 45:25:020403:1484, 45:25:020403:1485, 45:25:020403:1486, 45:25:020403:1487, 45:25:020403:1488, 45:25:020403:1489, 45:25:020403:1490, 45:25:020403:1491, 45:25:020403:1492, 45:25:020403:1493, 45:25:020403:1494, 45:25:020403:2903

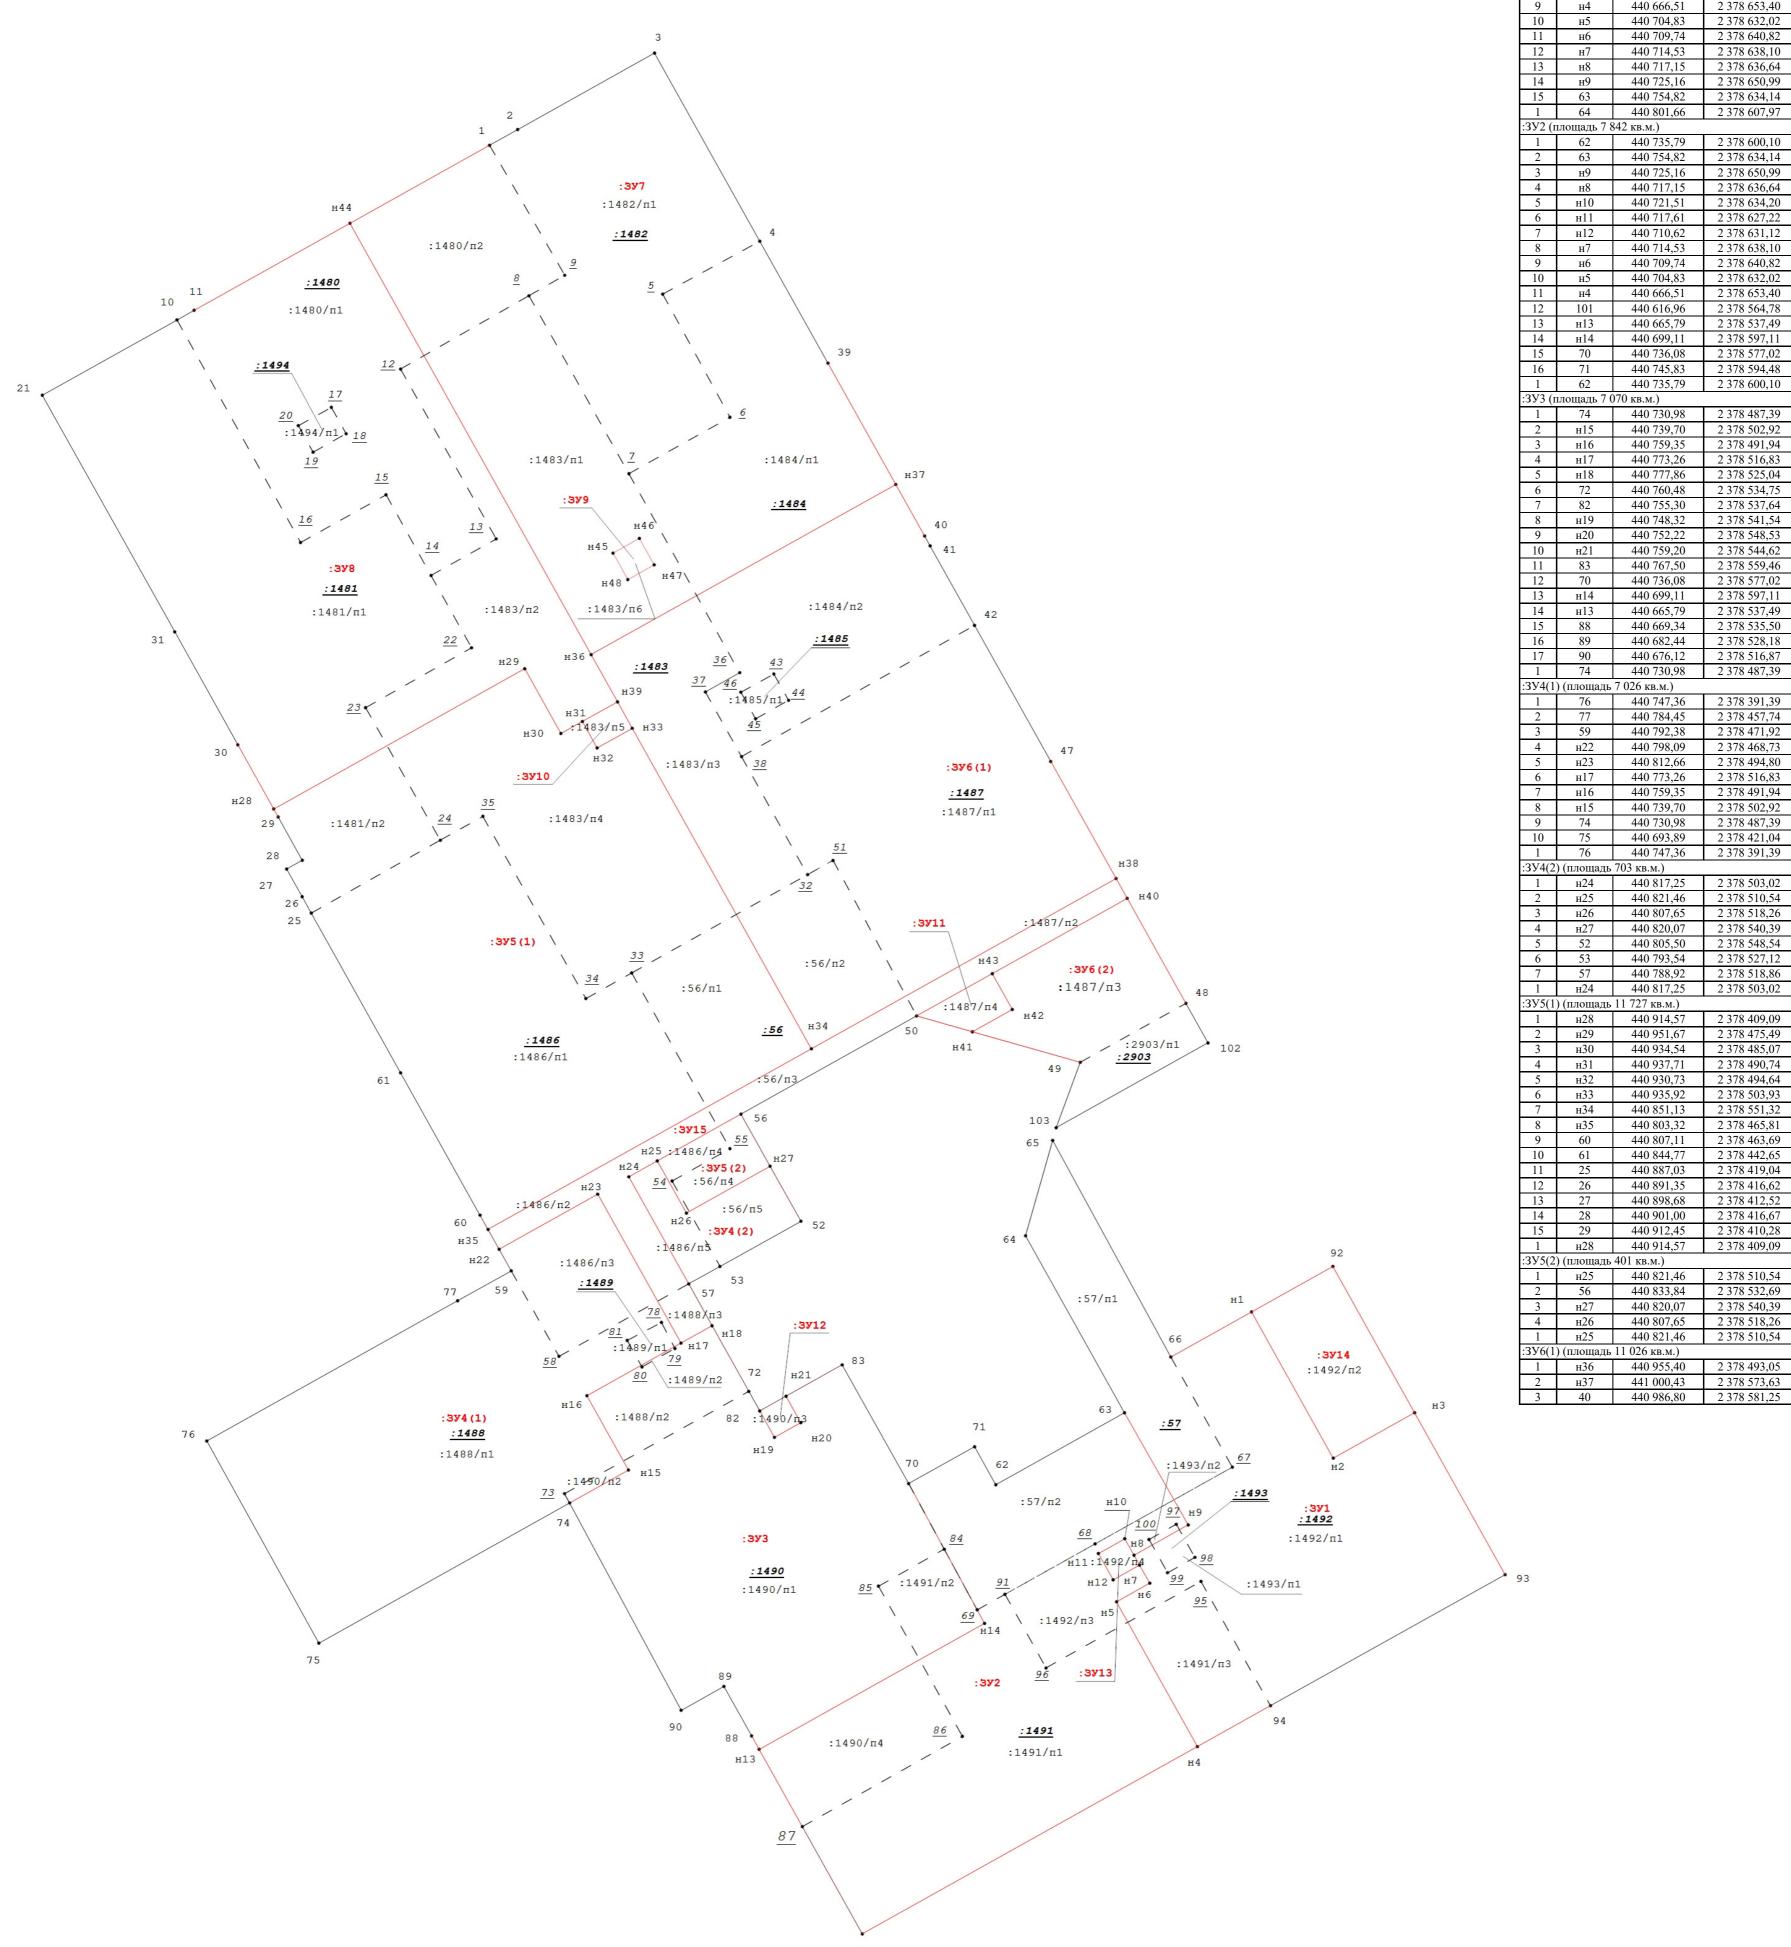

	75 1490/n1 15490/n1 159 15490/n1 15490/n1
Условные	е обозначения:
:3У1 1	- Вновь образованный земельный участок
• ¹ • н1	- Характерная точка объекта недвижимости
• <u>1</u>	- Вновь образованная характерная точка границы земельного участка - Характерная точка границы земельного участка, сведения о которой содержатся в ЕГРН и прекращает свое существование в результате кадастровых работ
• 125	- марактерная точка траницы эсменьного участка, сведения о которои содержатся в Ел г п и прекращает свое существование в результате кадастровых расот

- Кадастровый номер земельного участка, сведения о котором внесены в ЕГРН и прекращает свое существование в результате кадастровых работ

---- - Граница земельного участка, сведения о которой внесены в ЕГРН и прекращают свое существование в результате кадастровых работ

- Часть исходного земельного участка, участвующая в перераспределении

- Граница земельного участка, сведения о которой внесены в ЕГРН

- - Граница земельного участка, вновь образованная

								A3-23-	22-ΠMT
						Проект межевания незастроенной территории, подлежащей			
						комплексному развитию, расположенной в 4 микрорайоне в городе			ороде
						Кургане			
Изм.	Кол.уч.	/lucm.	№ док	Подилсь	Дата		Стадия	/lucm	Листов
						Основная часть	ПМТ	2	
Исполнитель Ген.директор		Пахом	ова0.Н.				11111	۷	
		Украи	нецС.В.			Чертеж межевания территории	00	О "Азими	m"

M 1 : 1000

г. Курган

Координаты поворотных точек

440 801,66

440 826,89

440 769,59

440 781,52

440 742,82

440 754,84

440 712,00

440 677,33

440 666,51

440 704,83

440 709,74

440 714,53

440 717,15

440 725,16

440 754,82

440 801,66

440 735,79

440 754,82

440 725,16

440 721,51

440 717,61

440 710,62

440 714,53

440 709,74

440 704,83

440 666,51

440 616,96

440 665,79

440 699,11

440 736,08

440 745,83

440 735,79

440 730,98

440 739,70

440 759,35

440 773,26

440 777,86

440 760,48

440 755,30

440 748,32

440 759,20

440 767,50

440 736,08

440 699,11

440 665,79

440 669,34

440 682,44

440 676,12

440 730,98

440 747,36

440 784,45

440 792,38

440 798,09

440 812,66

440 773,26

440 759,35

440 739,70

440 730,98

440 693,89

440 747,36

440 817,25

440 821,46

440 807,65

440 820,07

440 805,50

440 793,54

440 788,92

440 817,25

440 914,57

440 951,67

440 934,54

440 937,71

440 930,73

440 935,92

440 851,13

440 803,32

440 807,11

440 887,03

440 891,35

440 898,68

440 901,00

440 912,45

440 914,57

440 821,46

440 833,84

440 820,07

440 807,65

440 821,46

440 955,40

точки

н9

63

64

н11

н12

101

н13

н14

70

62

82

н19

н14

88

89

90

н23

н17

н16

н15

76

н25

н27

н30

н31

н35

60

25

28

н28

:3У1 (площадь 7 466 кв.м.)

Имя

точки

41

42

47

н38

н34

н33

н39

н36

н40

48

102

103

н41

н42

н43

н40

н37

н36

н44

н45

11 н47

12 н48

9 н45

4

н46

ЗУ8 (площадь 12 028 кв.м.)

21

10

11

н44

н36

н39

н31

н30

н29

н28

:3У9 (площадь 64 кв.м.)

н46

н47

н48

н45

н31

н39

3 н33

4 н32

1 н31

ЗУ10 (площадь 85 кв.м.)

:ЗУ11 (площадь 190 кв.м.)

н43

н42

н41

50

н43

:ЗУ12 (площадь 64 кв.м.)

н21

н20

н19

:3У13 (площадь 64 кв.м.)

н8

н12

н1

92

н3

н2

н1

н40

н43

50

н25

н24

57

н22

н35

9 н18

10 н17

11 н23

14 н34

12

1 н38

:3У15 (площадь 1 566 кв.м.)

ЗУ14 (плошаль 1 092 кв.м.)

1 82

1 н11

2 н10

1 н11

:3У7 (площадь 12 004 кв.м.)

440 984,18

440 963,15

440 927,12

440 896,18

440 851,13

440 935,92

440 942,90

440 955,40

440 890,94

440 863,16 440 852,68

440 830,24

440 847,54

440 855,62

440 861,53

440 871,00

440 890,94

441 090,15

441 094,31

441 114,56

441 064,76

441 032,51

441 000,43

440 955,40

441 069,53

441 090,15

440 982,25

440 979,17

440 975,27

440 982,25

441 024,06

441 043,96

441 046,51

441 069,53

440 955,40

440 942,90

440 937,71

440 934,54

440 951,67

440 914,57

440 931,53

440 961,43

440 986,15

440 979,17

440 975,27

440 982,25

440 937,71

440 942,90

440 935,92

440 930,73

440 937,71

440 871,00

440 861,53

440 855,62

440 859,80

440 871,00

440 755,30

440 759,20

440 752,22

440 748,32

440 717,61

440 717,15

440 714,53

440 710,62

440 781,52

440 793,54

440 754,84

440 781,52

440 896,18

440 890,94

440 871,00

440 859,80

440 833,84

440 821,46

440 817,25

440 788,92

440 773,26

440 812,66

440 798,09

440 803,32

1 н38 440 896,18 2 378 631,91

440 851,13

440 755,30 2 378 537,64

440 721,51 2 378 634,20

440 717,61 2 378 627,22

440 742,82 2 378 689,36

441 024,06 2 378 347,90

 Π/Π

4

9

10

4

2 378 607,97

2 378 615,11

2 378 646,37

2 378 667,72

2 378 689,36

2 378 710,86

2 378 734,80

2 378 672,76

2 378 653,40

2 378 632,02

2 378 640,82

2 378 638,10

2 378 636,64

2 378 650,99

2 378 634,14

2 378 600,10

2 378 634,14

2 378 650,99

2 378 636,64

2 378 634,20

2 378 627,22

2 378 631,12

2 378 638,10

2 378 640,82

2 378 632,02

2 378 653,40

2 378 564,78

2 378 537,49

2 378 597,11

2 378 577,02

2 378 594,48

2 378 600,10

2 378 487,39

2 378 502,92

2 378 491,94

2 378 516,83

2 378 525,04

2 378 534,75

2 378 537,64

2 378 541,54

2 378 548,53

2 378 544,62

2 378 559,46

2 378 577,02

2 378 597,11

2 378 535,50

2 378 528,18

2 378 516,87

2 378 487,39

2 378 457,74

2 378 471,92

2 378 468,73

2 378 494,80

2 378 516,83

2 378 491,94

2 378 502,92

2 378 487,39

2 378 421,04

2 378 391,39

2 378 510,54

2 378 518,26

2 378 540.39

2 378 548,54

2 378 527,12

2 378 518,86

2 378 503,02

2 378 475,49

2 378 485,07

2 378 490,74

2 378 494,64

2 378 503,93

2 378 551,32

2 378 465,81

2 378 463,69

2 378 442,65

2 378 419,04

2 378 416,62

2 378 412,52

2 378 416,67

2 378 410,28

2 378 409,09

2 378 510,54

2 378 532,69

2 378 540,39

2 378 518,26

2 378 510,54

Ү, м

2 378 582,71

2 378 594,46

2 378 614,60

2 378 631,91

2 378 551,32

2 378 503,93

2 378 500,03

2 378 634,83 2 378 650,37

2 378 656,22

2 378 616,05

2 378 622,44

2 378 593,89

2 378 604,46

2 378 599,16

2 378 466,17

2 378 473,62

2 378 509,84

2 378 537,67

2 378 555,70

2 378 573,63

2 378 493,05

2 378 429,27

2 378 466,17

2 378 498,84

2 378 505,82

2 378 509,72

2 378 502,74

2 378 383,51

2 378 388,06

2 378 429,27

2 378 493,05

2 378 500,03

2 378 490,74

2 378 485,07

2 378 475,49

2 378 399,61 2 378 382,91

2 378 505,82

2 378 509,72

2 378 502,74

2 378 490,74

2 378 500,03

2 378 494,64

2 378 490,74

2 378 599,16

2 378 604,46

2 378 593,89

2 378 579,13

2 378 599,16

2 378 544,62

2 378 541,54

2 378 636,64

2 378 638,10

2 378 631,12

2 378 667,72

2 378 689,24

2 378 710,86

2 378 667,72

2 378 634,83

2 378 599,16

2 378 579,13

2 378 510,54

2 378 503,02

2 378 518,86

2 378 525,04

2 378 516,83

2 378 494,80

2 378 468,73

2 378 465,81

2 378 551,32