


Согласовано

Инв. N подл. \_\_\_\_\_  
 Подпись и дата \_\_\_\_\_  
 Взам. инв. N \_\_\_\_\_

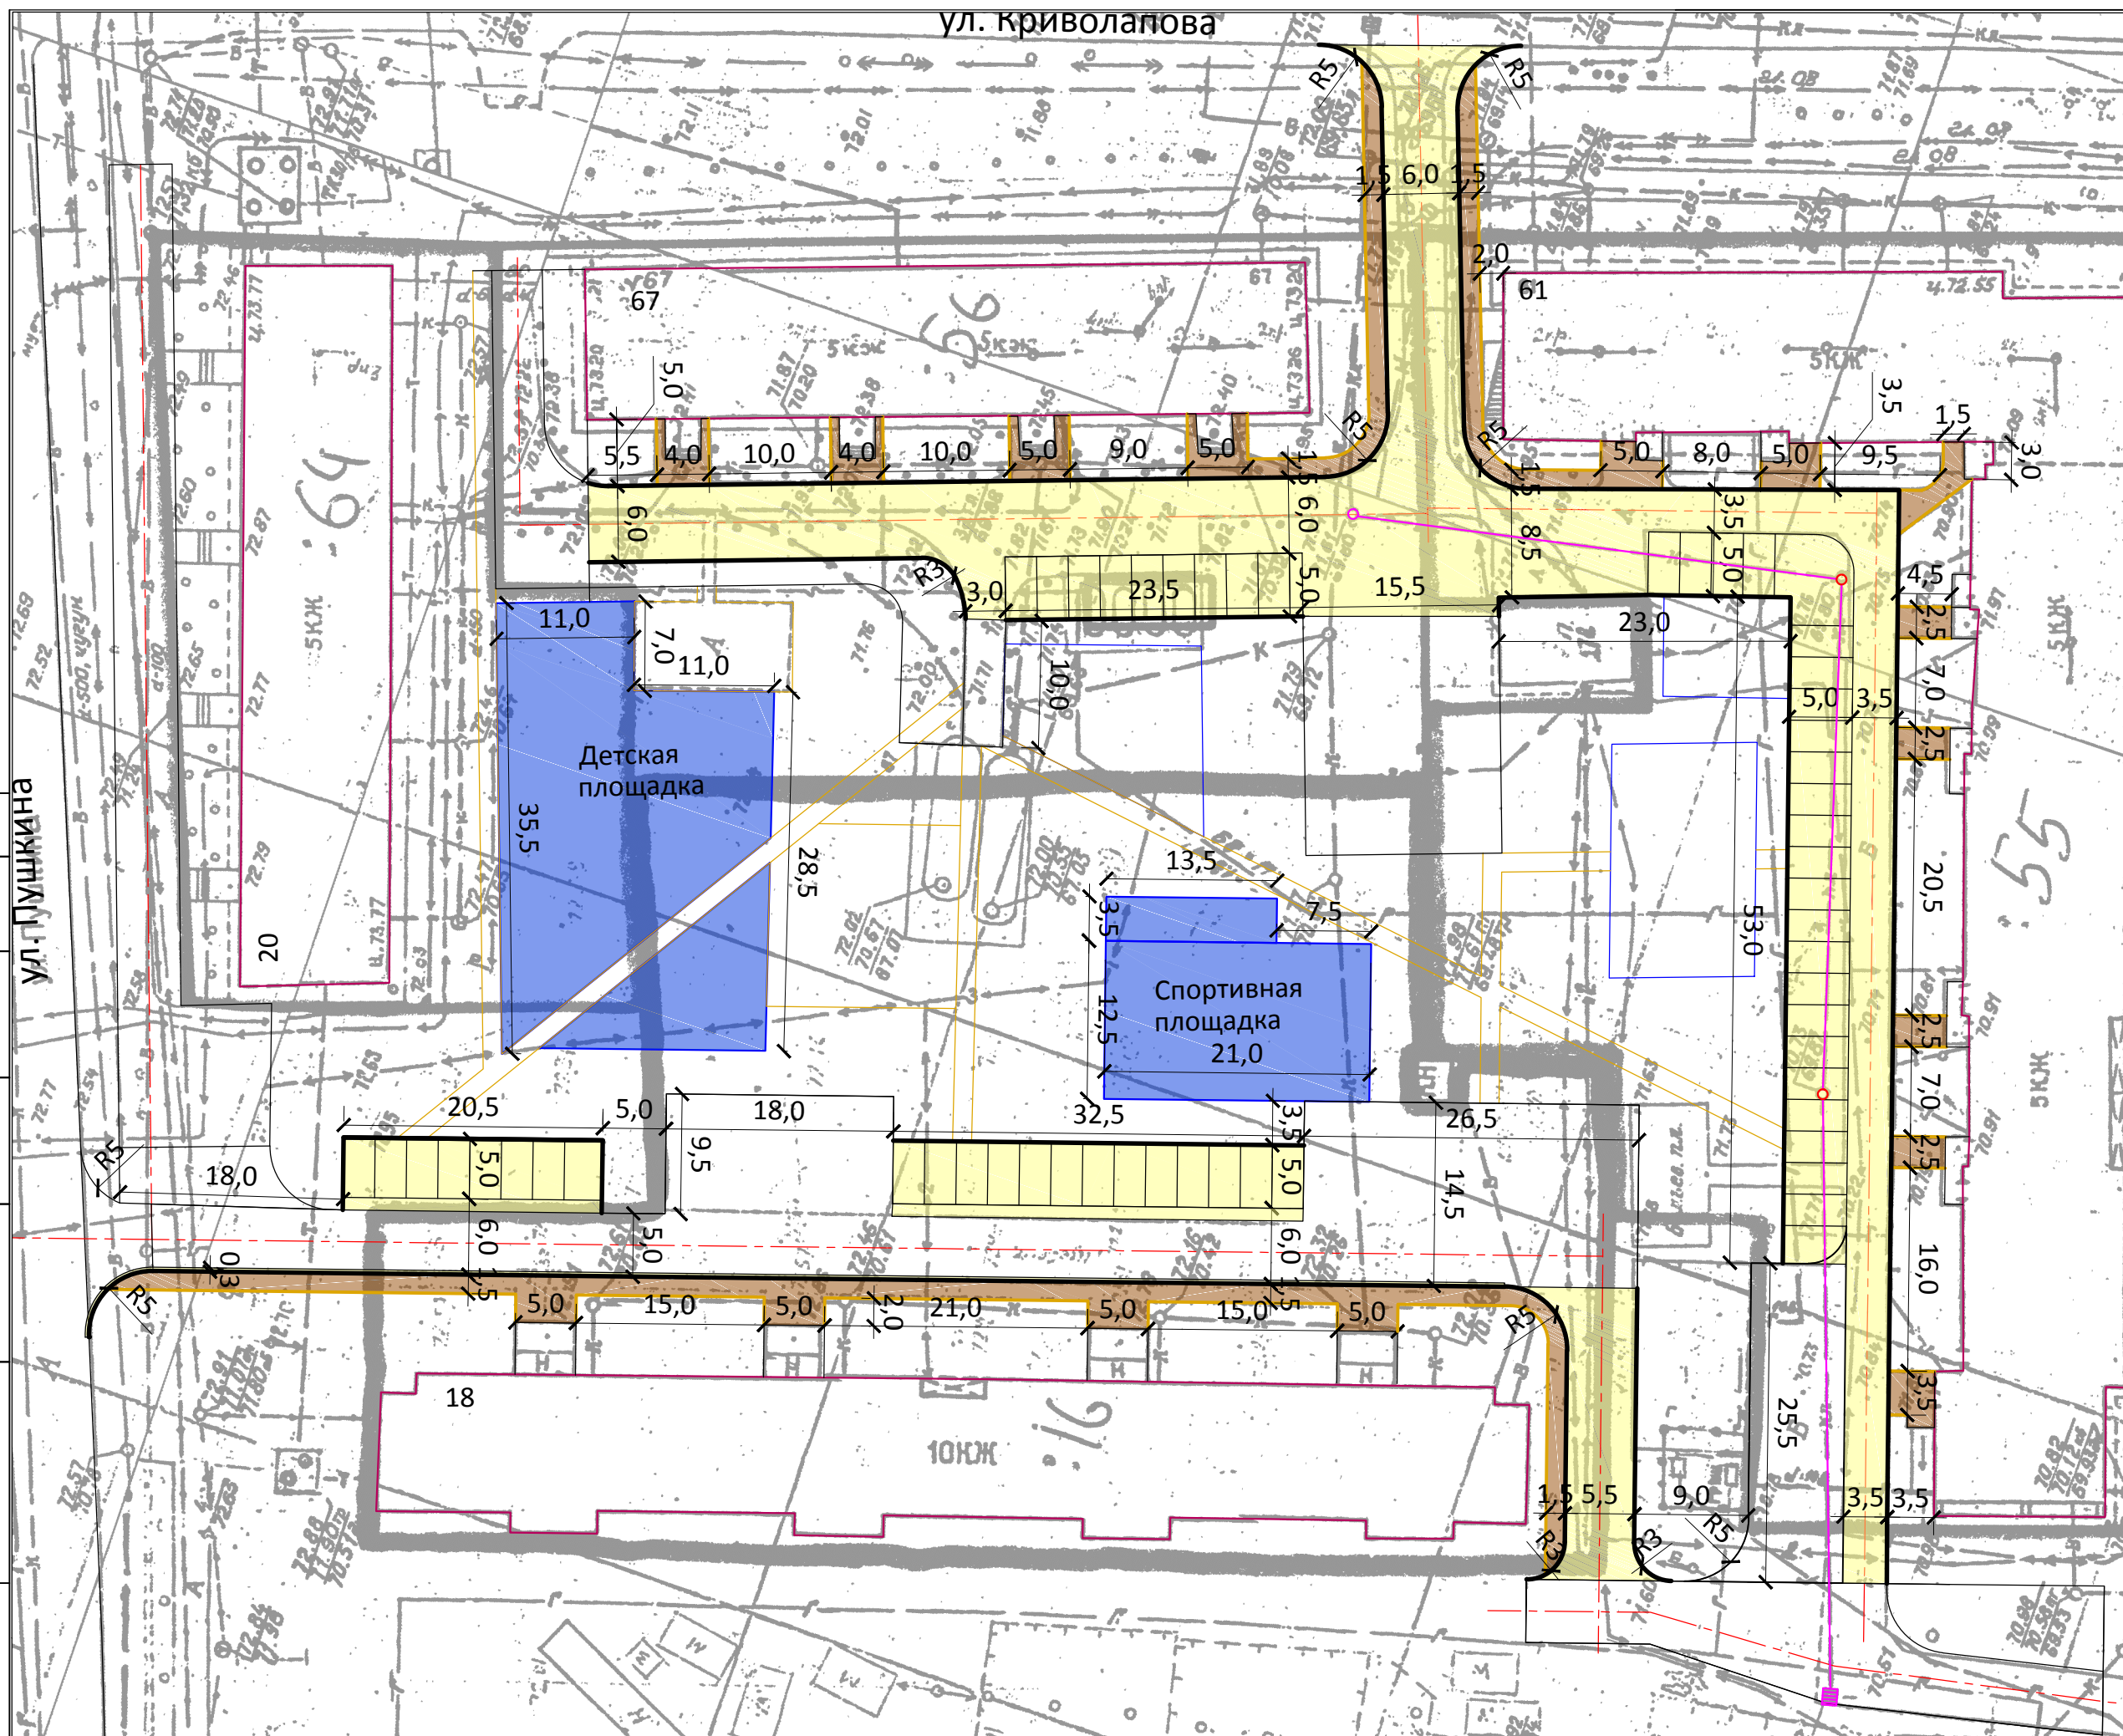

- Условные обозначения:
- дорожная одежда типа 1 (проезд и парковки),
  - дорожная одежда типа 2 (тротуары),
  - сущ. коллектор ливневой канализации
  - новые дождеприемные колодцы
  - бетонный бортовой камень БР 100.30.15.
  - бетонный бортовой камень БР 100.20.8.
- $S$  ямочного ремонта = 100 м<sup>2</sup>  
 $S$  проезда и парковок = 2160 м<sup>2</sup>  
 $S$  тротуаров = 517 м<sup>2</sup>  
 БР 100.30.15. = 622 п.м.  
 БР 100.20.8. = 310 п.м.

Ремонт дворовой территории многоквартирных домов по ул. Криволапова 61, 67 и по ул. Пушкина 18, 20		Листов
Изм. Кол-во	Лист N Док.	Дата
Разработал	Вараксин А.В.	
ГАП	Самойлов В.А.	
Н. КОНТР.	Тупицын Е.С.	
План покрытия, Разбивочный план.		Проектный отдел
М 1:500		МКУ "Управление дорожного хозяйства и благоустройства города Кургана"
Стадия	Лист	Листов
	ПД	