


Согласовано

Взам. инв. №

Подп. и дата

Инв. № подл.

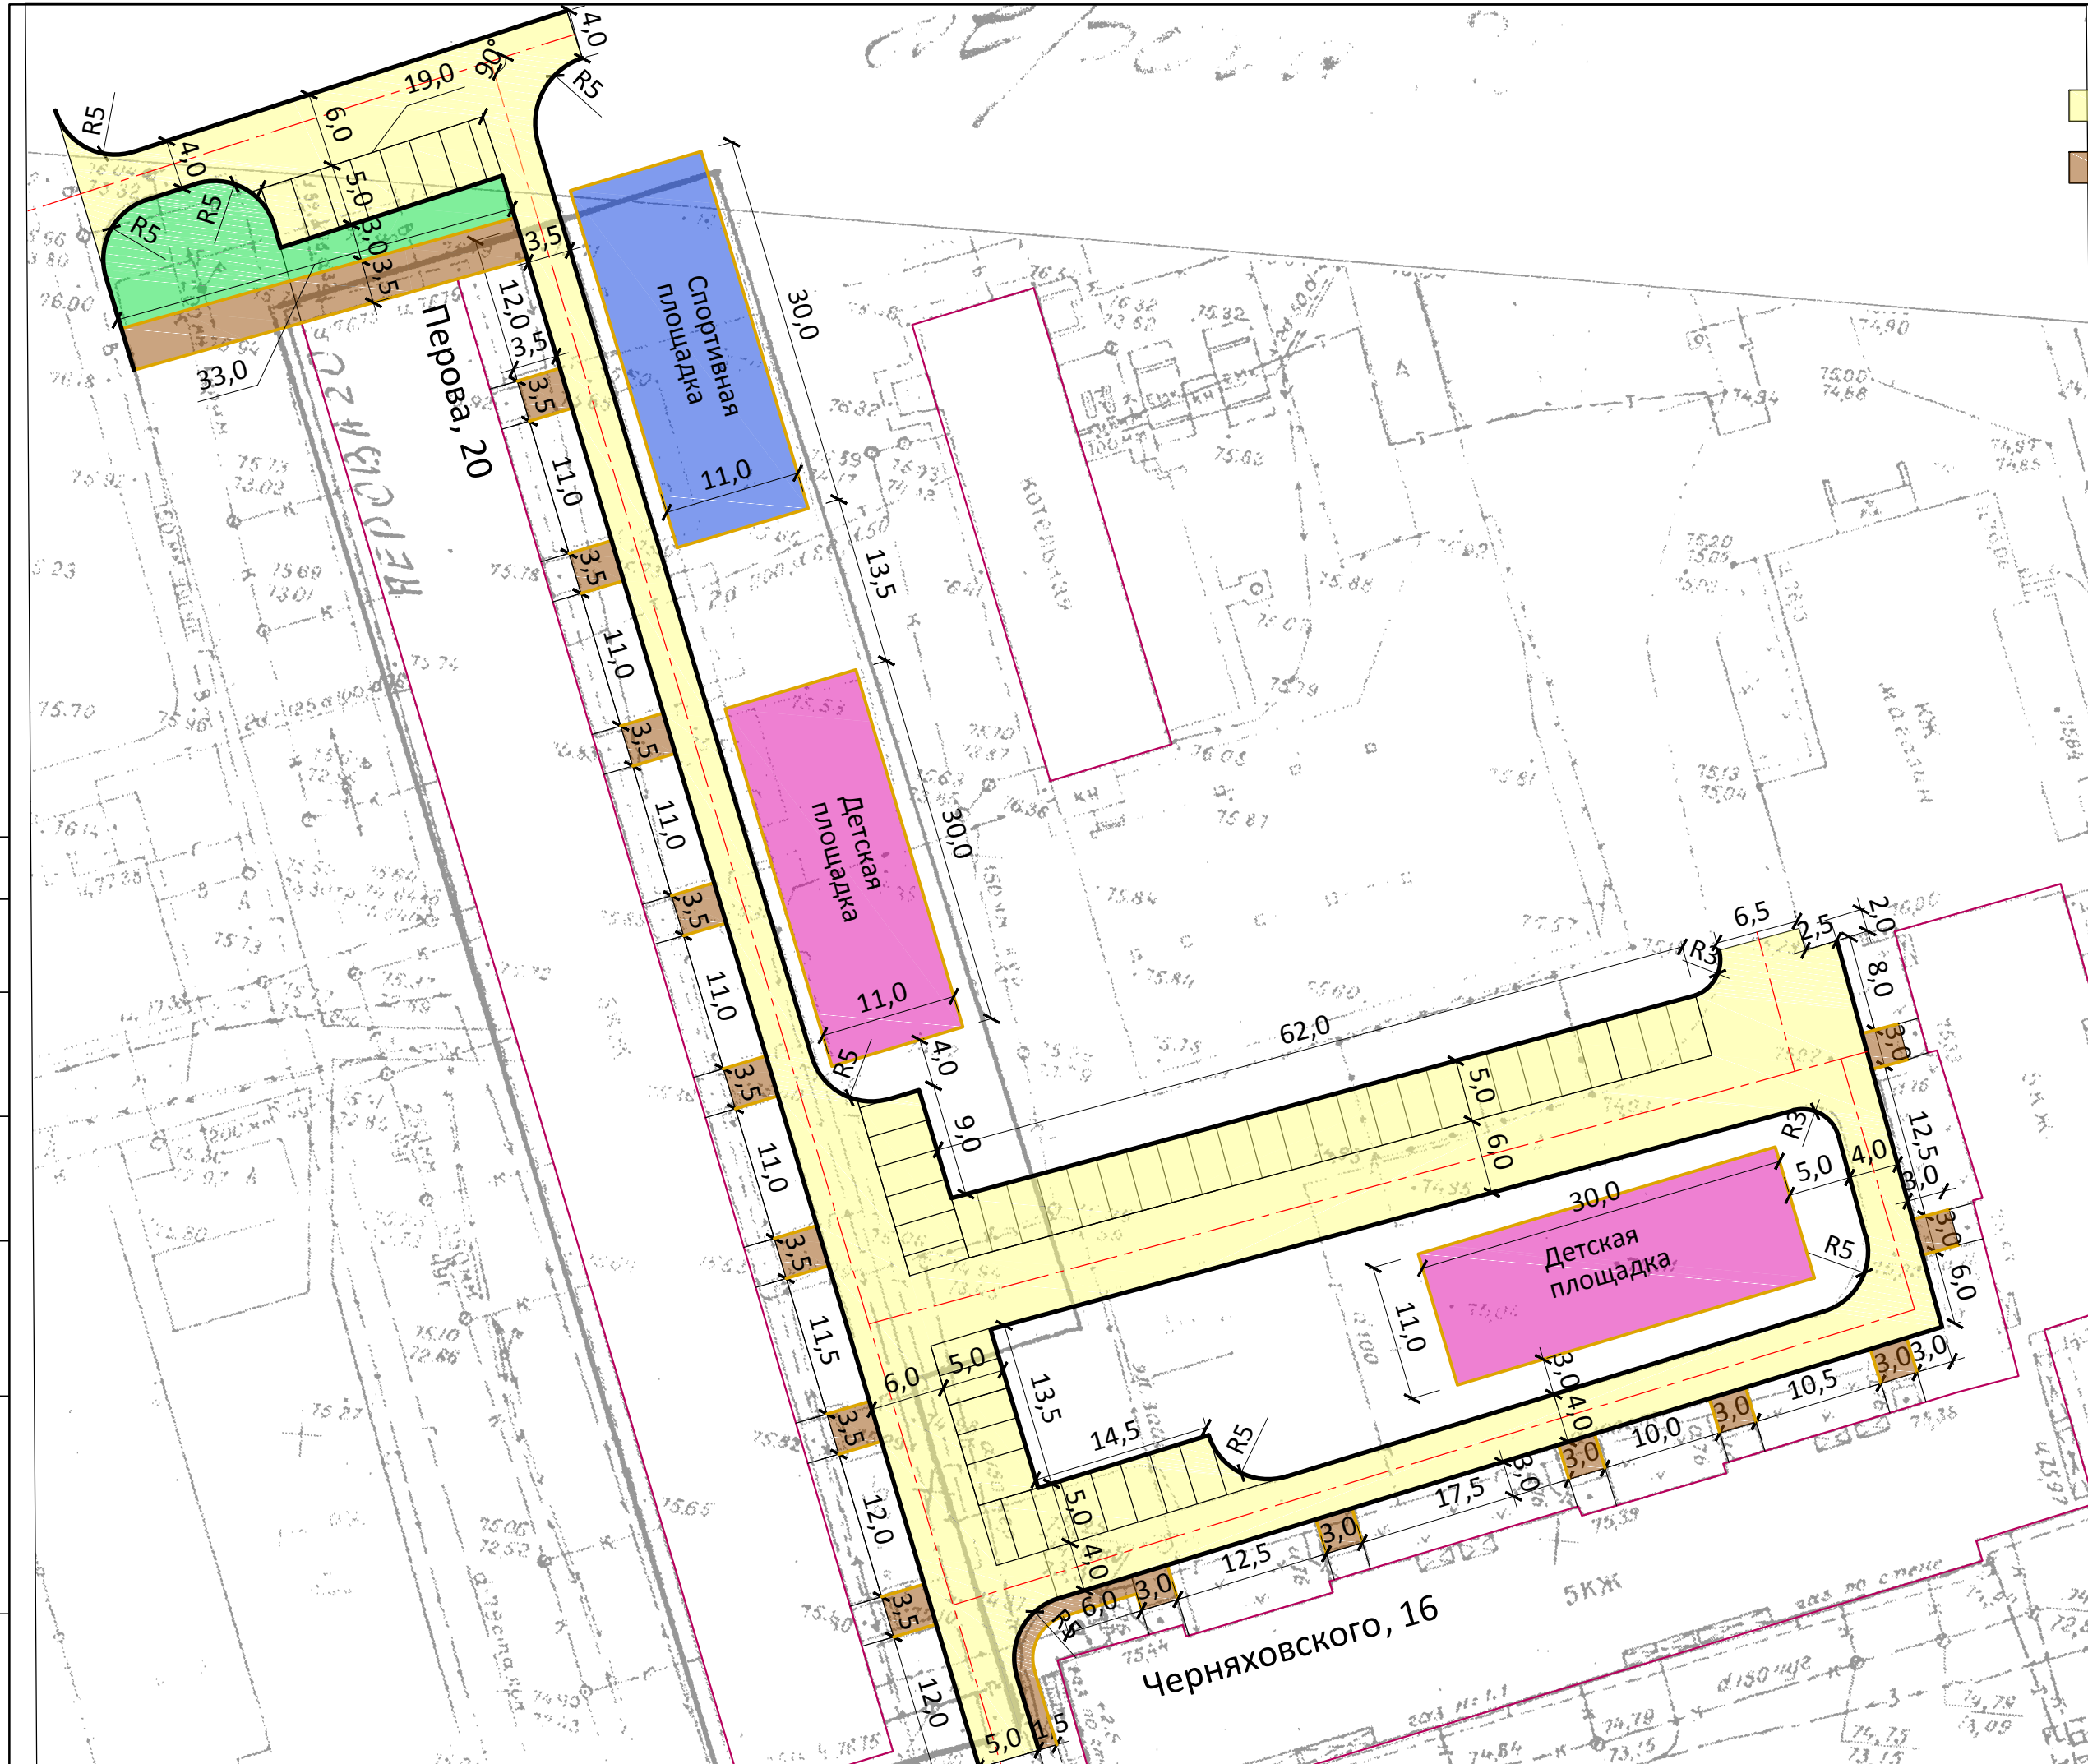

Условные обозначения:

- дорожная одежда типа 1 (проезд и парковки),
- дорожная одежда типа 2 (тротуары),

- бетонный бортовой камень БР 100.30.15,
- бетонный бортовой камень БР 100.20.8,
- газон

S проезда и парковок = 2442 м<sup>2</sup>  
 S тротуаров = 302 м<sup>2</sup>  
 БР 100.30.15. = 687 п.м.  
 БР 100.20.8. = 180 п.м.

|  |               |   |        |
|--|---------------|---|--------|
| Ремонт дворовой территории<br>МНОГОКВАРТИРНЫХ ДОМОВ № 20 по ул. Перова и № 16 по ул. Черняховского |               | Лист  | Листов |
| Изм.   | Колыч         | Лист  | Листов |
| Разработал   | Вараксин А.В. | Дата  |        |
| ГАП  | Самойлов В.А. | Подпись   |        |
| Н. КОНТР.  | Тупицын Е.С.  | Лист  | Листов |
| План покрытия, Разбивочный план.   |               | Проектный отдел<br>МКУ "Управление дорожного хозяйства<br>и благоустройства города Кургана" |        |
| М 1:500  |               |   |        |