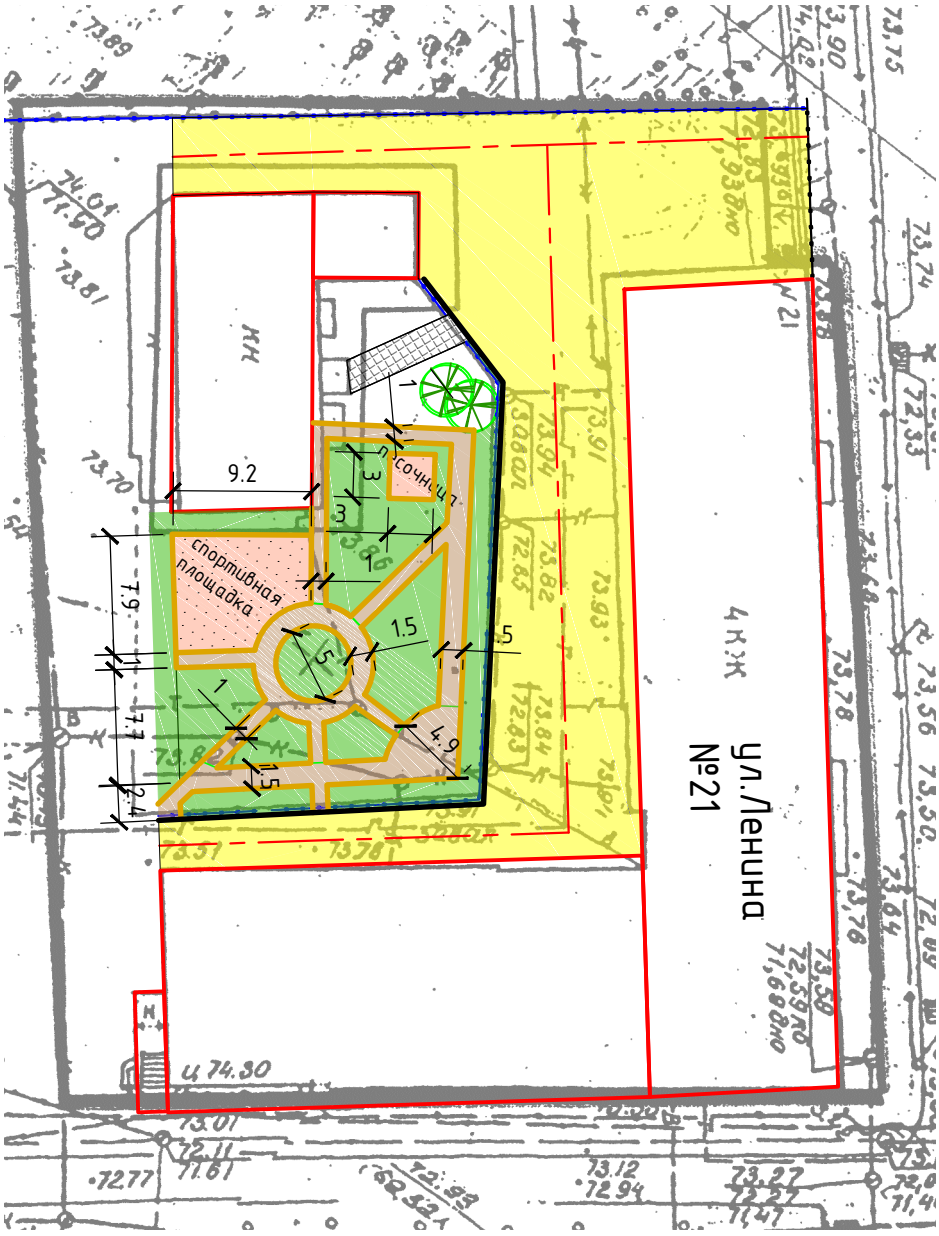

Условные обозначения

- дорожная одежда проезда исправление профиля щебеночного основания с добавлением нового материала (Тип I) – 832 м2
- покрытие тротуаров (тип II) – 148 м2
- песочное покрытие 430 м2
- БР100х30х15 – 58 п.м.
- БР100х20х8 – 215 п.м.

Изм.	Кол.уч.	Лист	N Док.	Подпись	Дата	ул.Ленина №21		
Разработал	Тупицин Е. С.					Стадия	Лист	Листов
						ПД		
						Проектный отдел МКУ "Управление дорожного хозяйства и благоустройства города Кургана"		

Согласовано

Взам. инв. N

Подп. и дата

Инв. N подл.

ФОРМАТ А3