


Согласовано

Взам. инв. N

Подп. и дата

Инв. N подл.

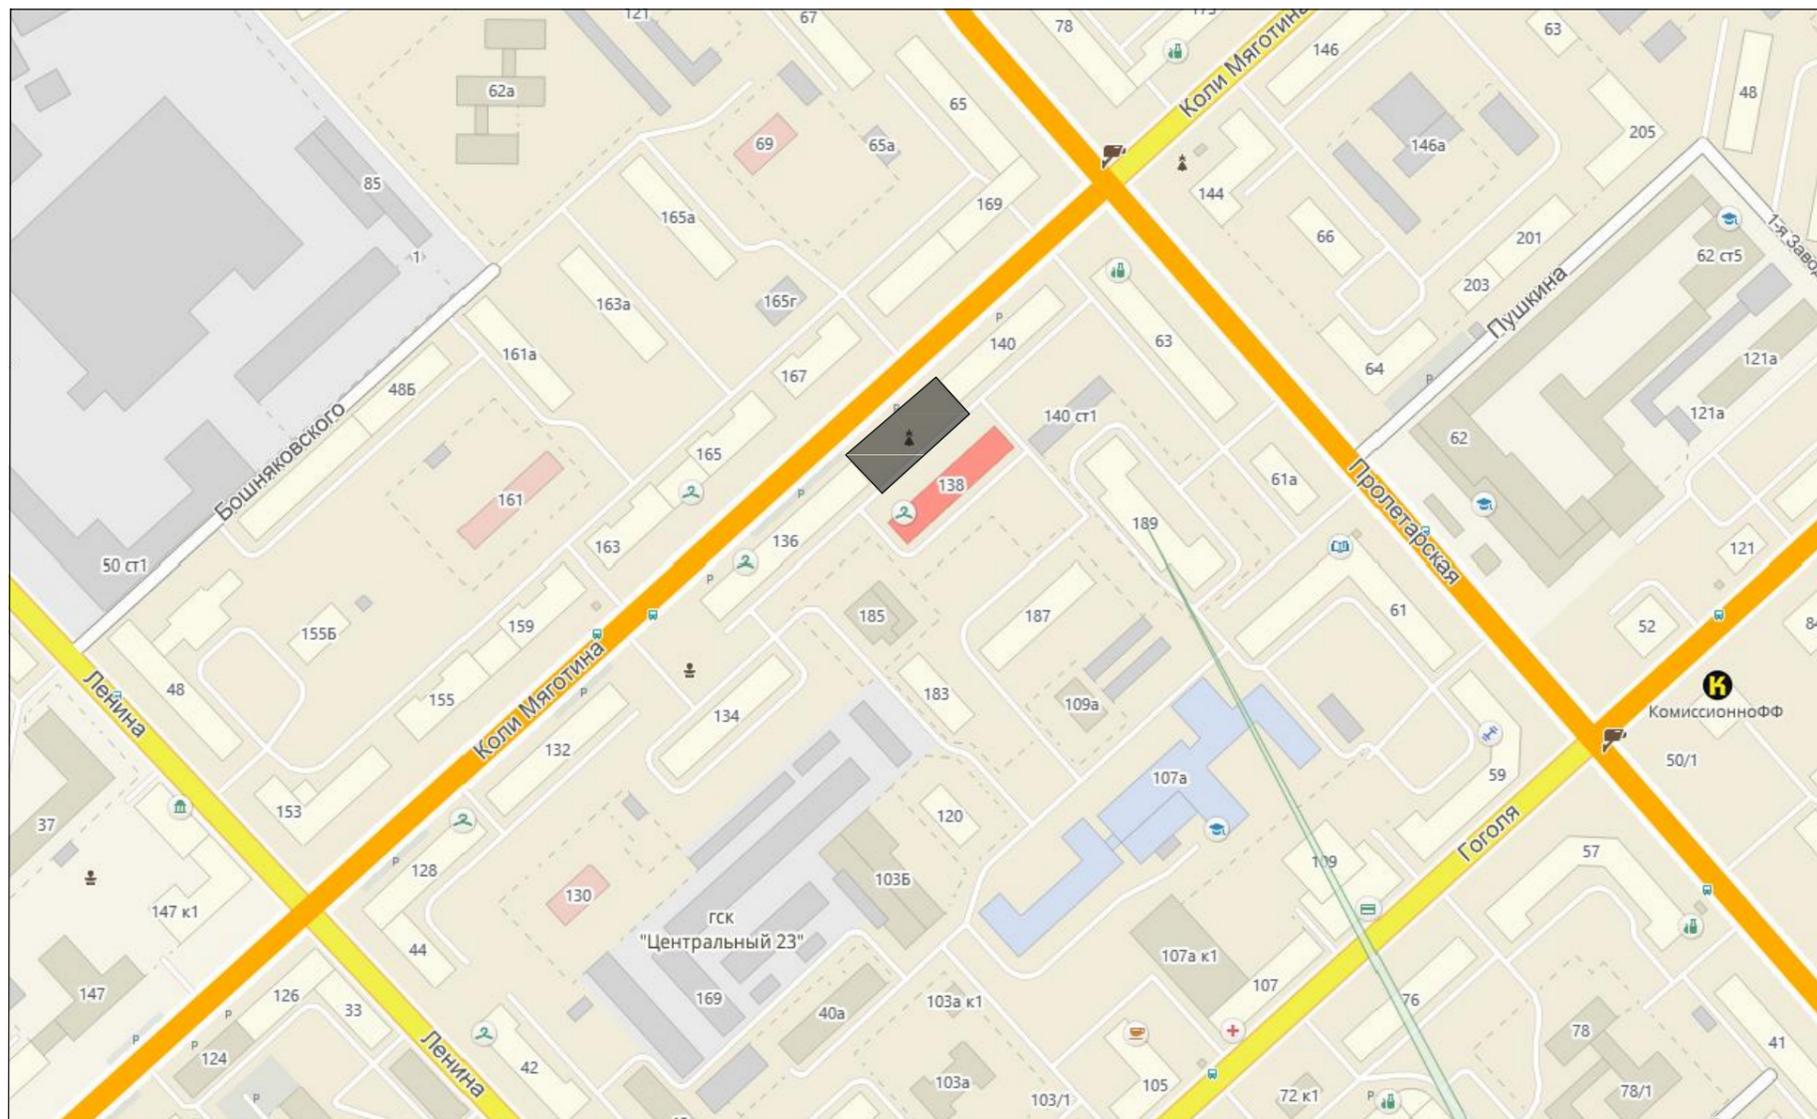

- Проектируемый объект

Изм.	Кол.уч.	Лист	N Док.	Подпись	Дата
Разработал	Вараксин А.В.				
Н. КОНТР.	Тылицин Е.С.				

Благоустройство общественной территории
Сквер по ул. К.Мяготина, 136, 138, 140

Стадия	Лист	Листов
ПД		


Ситуационный план

Проектный отдел
МКУ "Управление дорожного хозяйства
и благоустройства города Кургана"

ФОРМАТ А3

3

Благоустройство общественной территории сквер по ул. К.Мяготина, 136, 138, 140

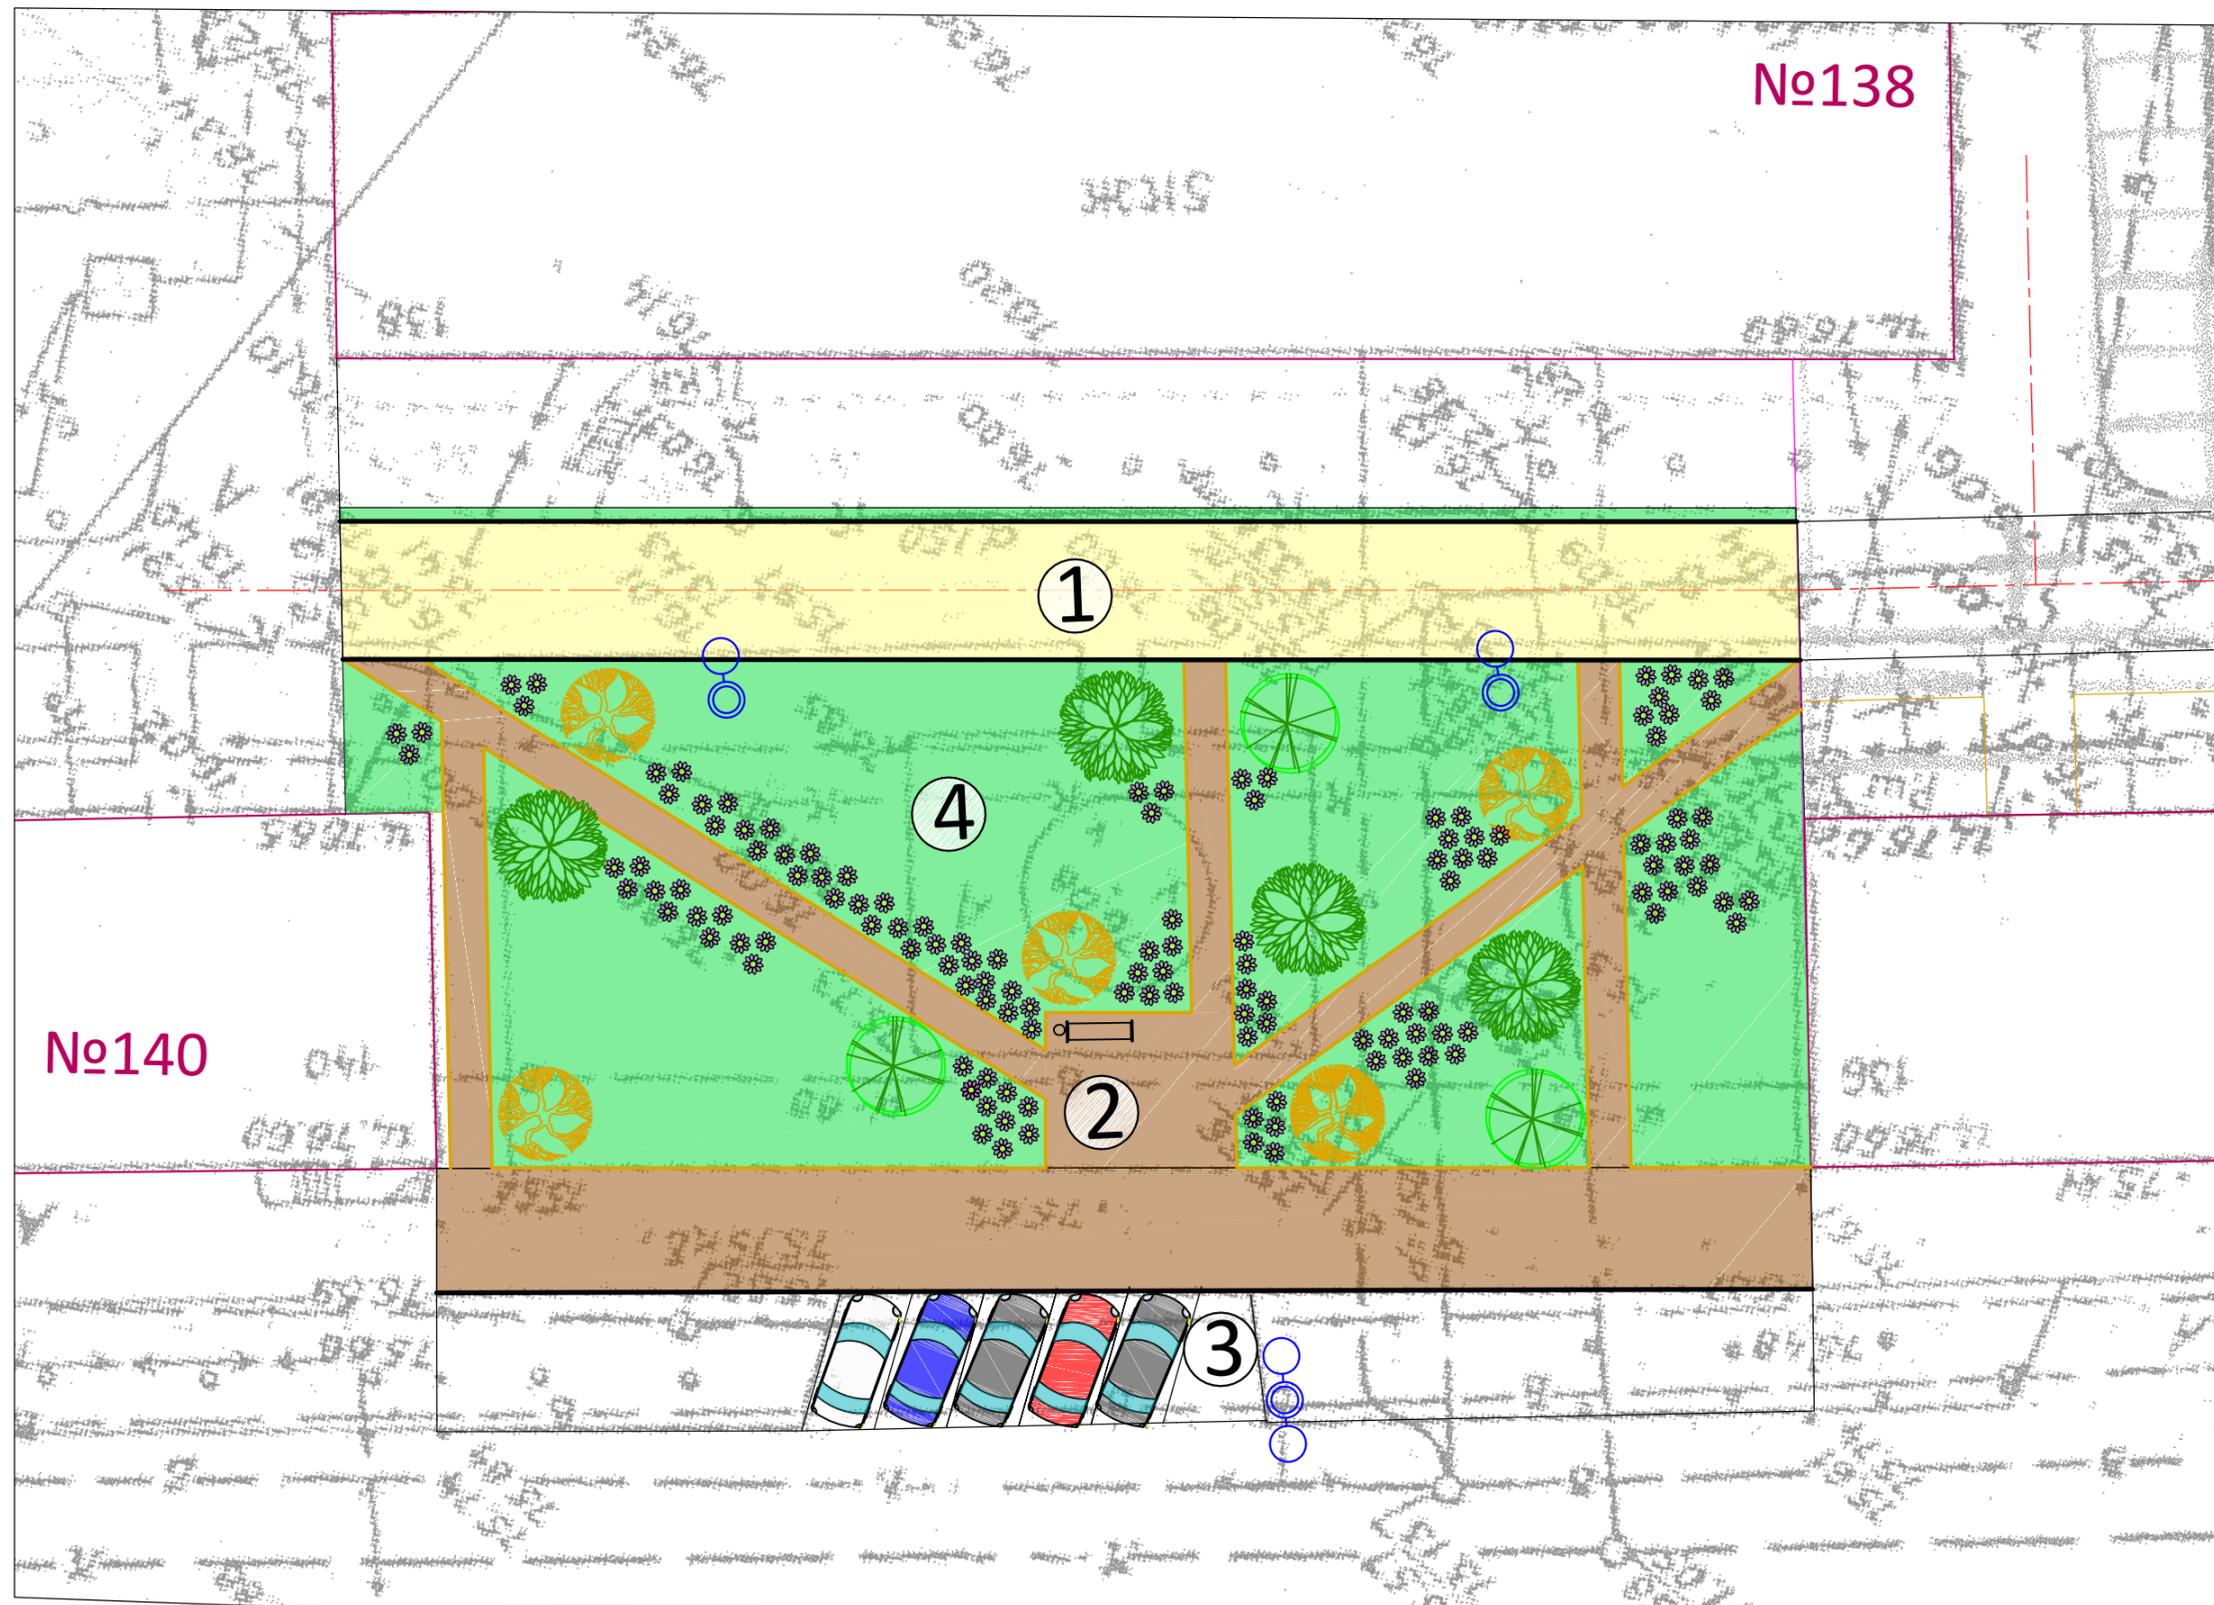

Экспликация:

- ① Проезд
- ② Пешеходная зона
- ③ Парковка
- ④ Зона озеленения

Согласовано

Взам. инв. N

Подпись и дата

Инв. N подл.