


Условный номер земельного участка: 3У1
Местоположение земельного участка:
г. Курган, Экопарк «Рябковский»
Система координат: МСК-45, зона 2
Категория земель: земли населенных пунктов
Площадь: 50 кв.м.

Координаты

Имя точки	X, м	Y, м
н 1	445255,03	2380845,95
н 2	445254,29	2380854,69
н 3	445248,61	2380854,21
н 4	445249,34	2380845,47
н 1	445255,03	2380845,95

Департамент архитектуры, строительства и земельных
отношений Администрации города Кургана

Отдел архитектуры и градостроительства
Управления архитектуры и градостроительства

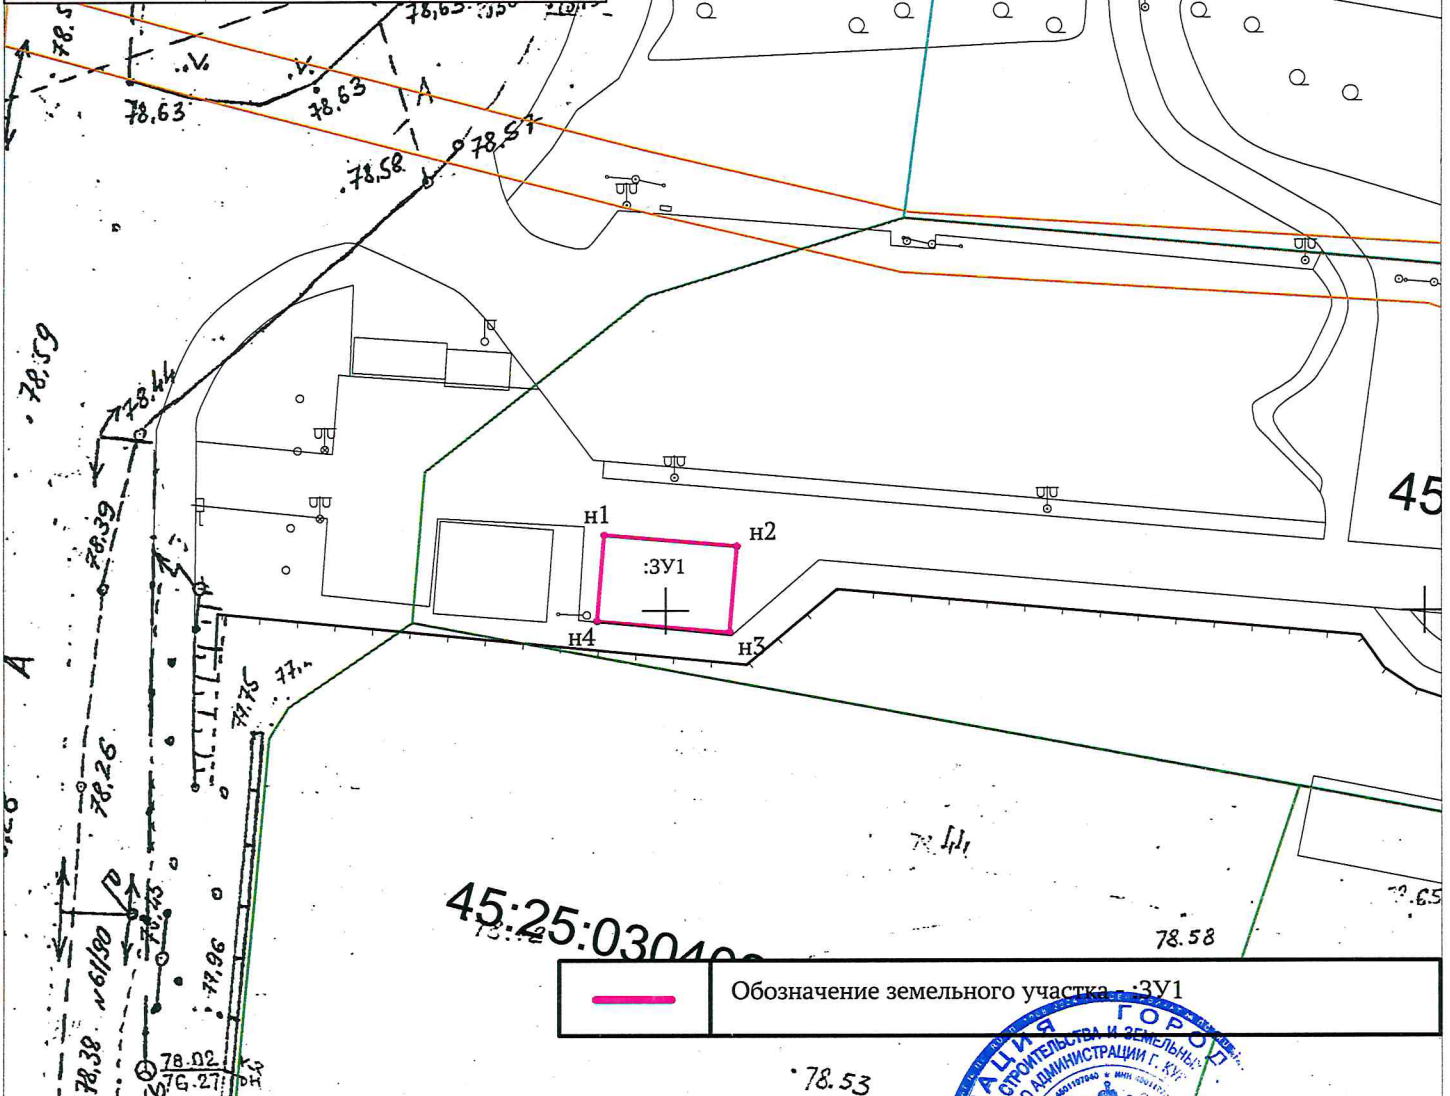

Обозначение земельного участка 3У1

Обращение №BX.134-07571/24 от 28.12.2024г.
Начальник управления архитектуры и градостроительства,
главный архитектор Департамента архитектуры, строительства
и земельных отношений Администрации города Кургана



А.А. Ивлев

Департамент архитектуры, строительства и земельных отношений
Администрации города Кургана
ИНФОРМАЦИОННАЯ СИСТЕМА ОБЕСПЕЧЕНИЯ
ГРАДОСТРОИТЕЛЬНОЙ ДЕЯТЕЛЬНОСТИ

Зав. отделом	Меньщиков А.И.	Схема расположения земельного участка по адресу: г. Курган, Экопарк «Рябковский»
Исполнитель	Мелехова Н.С.	
		Заявитель: ДЭРПТ Администрации города Кургана
		Дата: январь 2025 г.
		М 1:500
		Лист 1