


Условный номер земельного участка: 3У1
Местоположение земельного участка:
г. Курган, 4 мкр., в р-не № 26
Система координат: МСК-45, зона 2
Категория земель: земли населенных пунктов
Площадь: 200 кв.м.

Координаты

Имя точки	X, м	Y, м
н 1	440808,68	2378234,89
н 2	440818,44	2378252,35
н 3	440827,17	2378247,47
н 4	440817,41	2378230,01
н 1	440808,68	2378234,89

Департамент архитектуры, строительства и земельных
отношений Администрации города Кургана

Отдел архитектуры и градостроительства
Управления архитектуры и градостроительства

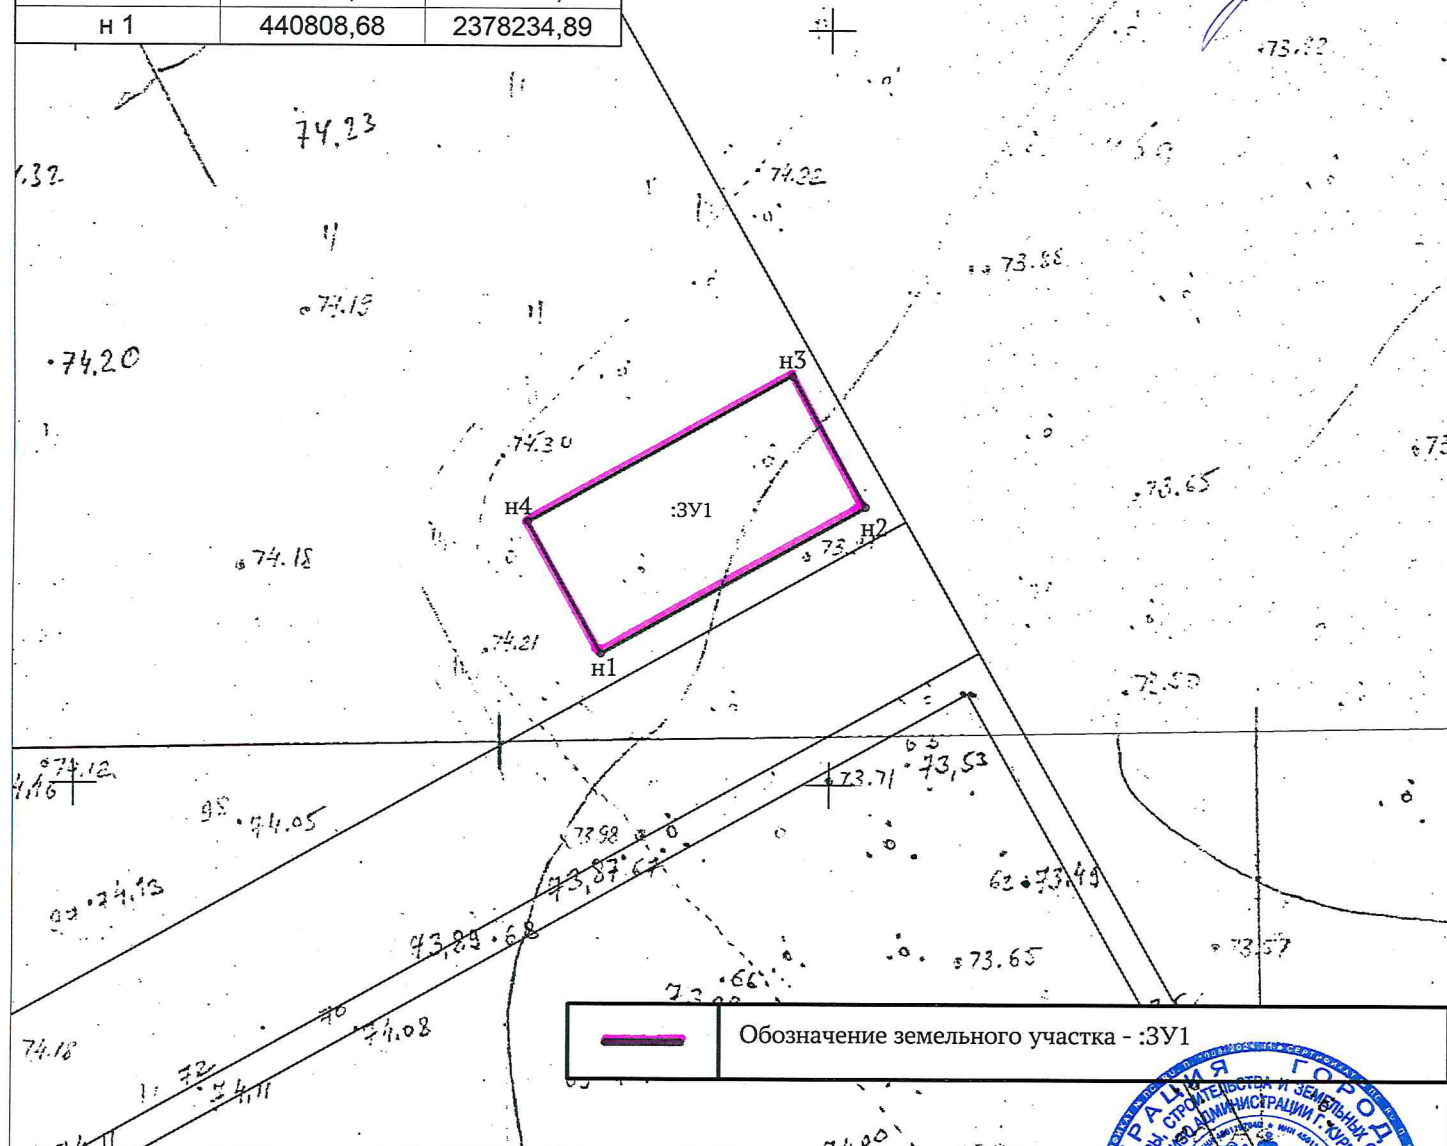

Обозначение земельного участка - :3У1

Обращение №ВХ.134-07571/24 от 28.12.2024г.

Начальник управления архитектуры и градостроительства,
главный архитектор Департамента архитектуры, строительства
и земельных отношений Администрации города Кургана

Департамент архитектуры, строительства и земельных отношений
Администрации города Кургана
ИНФОРМАЦИОННАЯ СИСТЕМА ОБЕСПЕЧЕНИЯ
ГРАДОСТРОИТЕЛЬНОЙ ДЕЯТЕЛЬНОСТИ

Зав. отделом	Меньщиков А.И.	Схема расположения земельного участка по адресу: г. Курган, 4 мкр., в р-не № 26
Исполнитель	Мелехова Н.С.	
		Заявитель: ДЭРПиТ Администрации города Кургана
		Дата: январь 2025 г.

М 1:500

Лист 1