





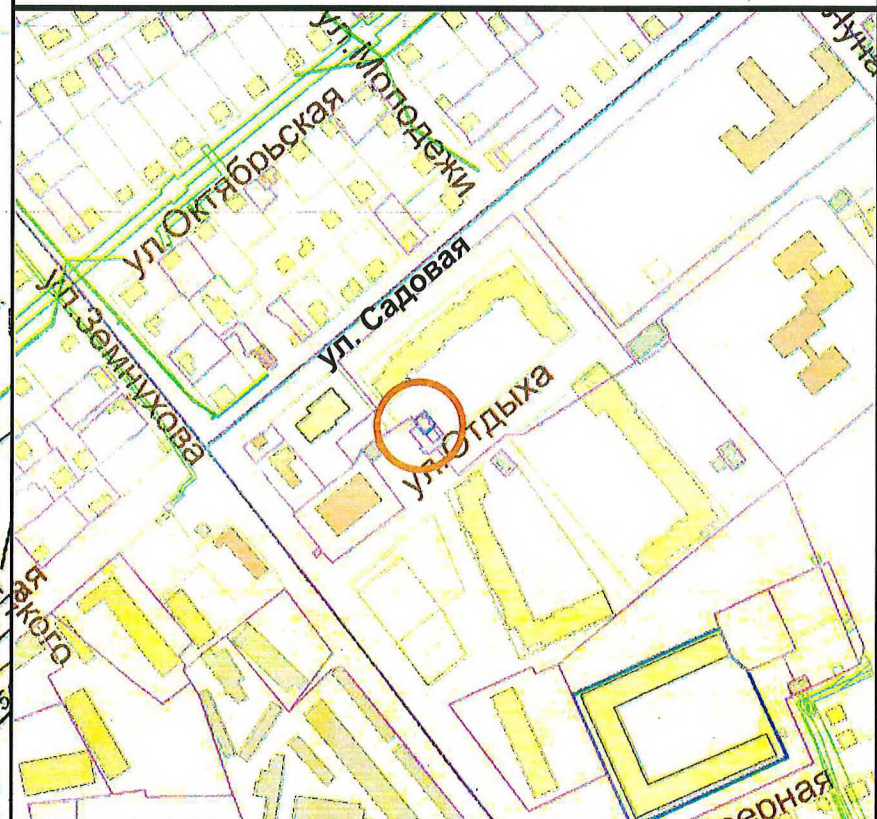

КК 45:25:020810

СИТУАЦИОННЫЙ ПЛАН М1:2500

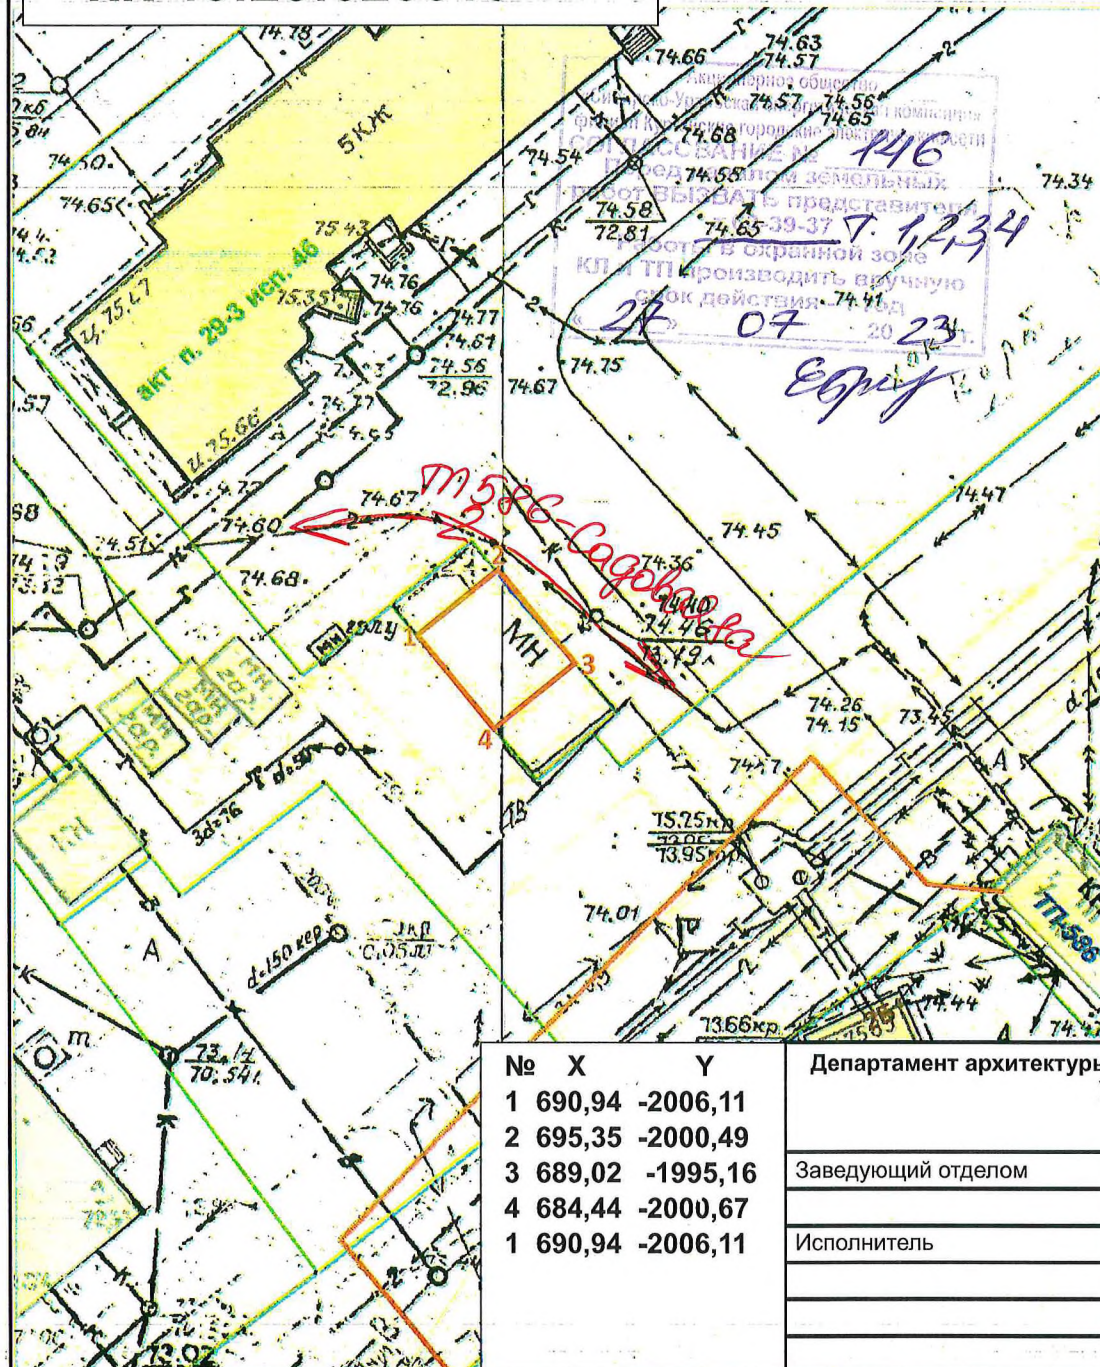

Согласовать:  
 АО «СУЭНКО»

№	X	Y
1	690,94	-2006,11
2	695,35	-2000,49
3	689,02	-1995,16
4	684,44	-2000,67
1	690,94	-2006,11

Департамент архитектуры, строительства и земельных отношений Администрации города Кургана  
 Управление архитектуры и градостроительства  
 Отдел архитектуры и градостроительства

Заведующий отделом	Сартасова Л.Г.	
Исполнитель	Афонасьева К.П.	

Схема размещения НТО  
 павильон площадью 60 кв.м. по адресу:  
 г. Курган, ул. Садовая, в районе здания №10



Заявитель: Департамент экономического развития,  
 предпринимательства и торговли

М 1:500



КК 45:25:070310

СИТУАЦИОННЫЙ ПЛАН М1:2500

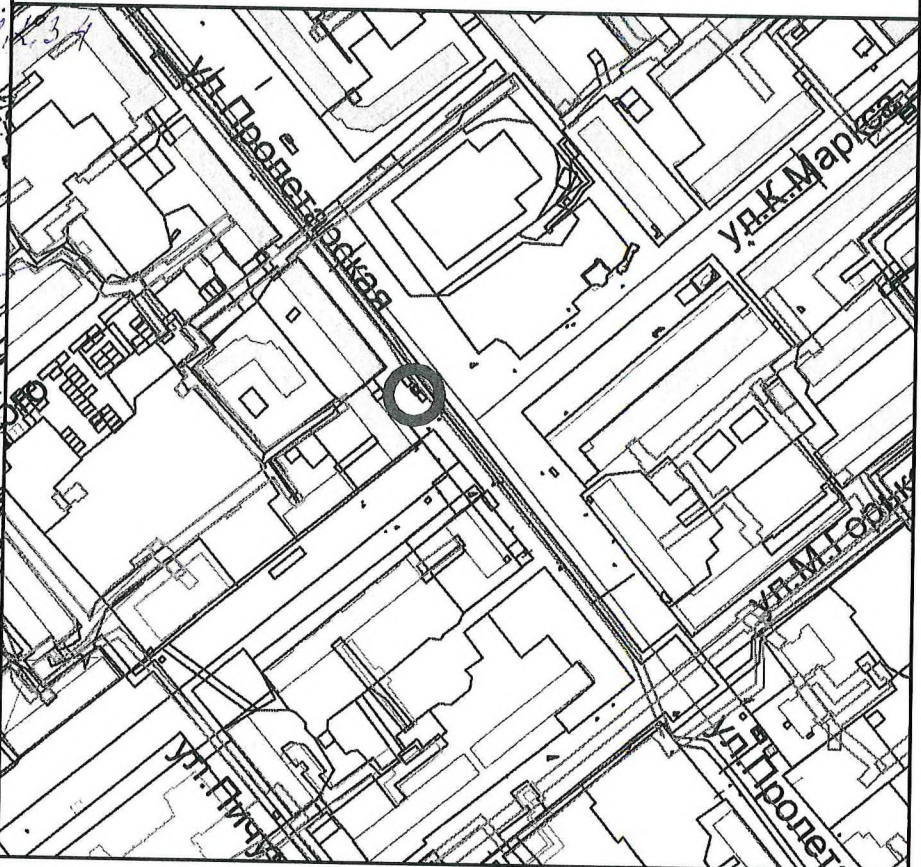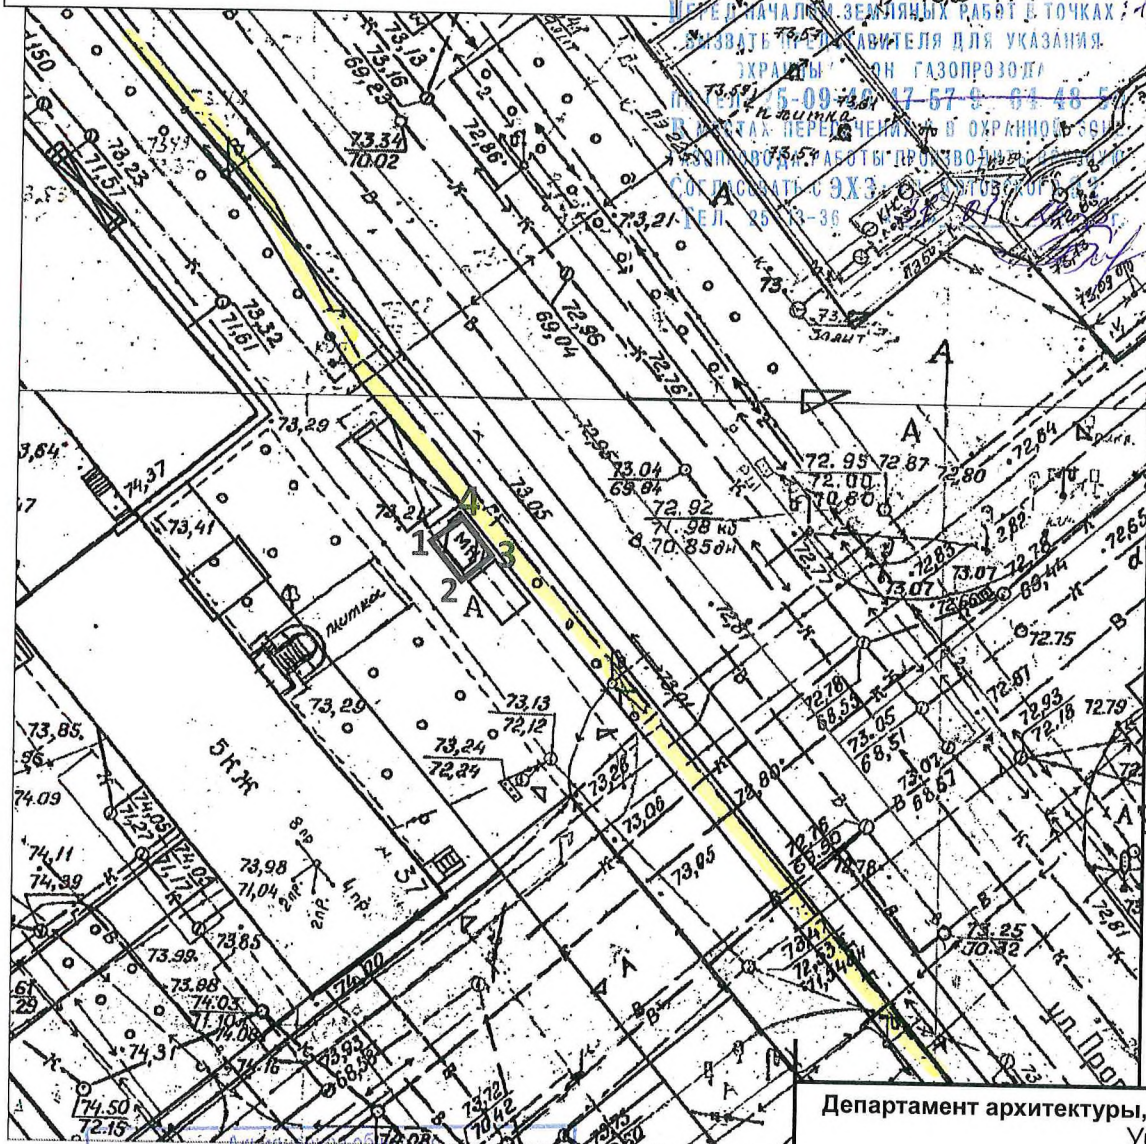

**Согласовать:**  
 АО «СУЭНКО»  
 АО «ГАЗПРОМ ГРС Курган»

№	X	Y
1	238,50	659,59
2	235,44	662,05
3	237,40	664,43
4	240,41	662,02
1	238,50	659,59

«Сибирско-Уральская энергетическая компания»  
 филиал Курганские городские электрические сети  
 СОГЛАСОВАНИЕ № 123  
 Производство земляных работ в точках  
 « 26 » 01 20 23 г.  
*ЕВРЧ*

Департамент архитектуры, строительства и земельных отношений Администрации города Кургана Управление архитектуры и градостроительства Отдел архитектуры и градостроительства		
Заведующий отделом	Сартасова Л.Г.	Схема размещения НТО киоск площадью 12 кв.м. по адресу: г. Курган, ул. Пролетарская, в районе здания №37  Заявитель: Департамент экономического развития, предпринимательства и торговли
Исполнитель	Афонасьева К.П.	
М 1:500		







КК 45:25:070301

Согласовано:

«24» 03 2023 г.  
Безызова представителя


СИТУАЦИОННЫЙ ПЛАН М1:2500

Вся дистанция ситуационного плана 5 ЮУЖД  
Согласование № 5  
на проведение земляных работ.  
(Срок действия согласования 1 год).  
За 3-е суток до начала работ вызвать представителя ШЧ-6 по тел. \_\_\_\_\_ Без представителя ШЧ-6 производство земляных работ ЗАПРЕЩАЕТСЯ.  
29.03.23 г. ШЧ-6 Тех. \_\_\_\_\_

Региональный центр связи № 3  
Согласование № 31  
на проведение земляных работ  
(Срок действия согласования работ 1 год)  
За 3-е суток до начала работ вызвать представителя(ей) РЦС-3 по тел.: 49 28 88  
Без представителя(ей) РЦС-3 производство земляных работ ЗАПРЕЩАЕТСЯ.  
«27» 03 2023 г. РЦС-3 \_\_\_\_\_

Согласовать Пригородный вокзал

М 412-ПРИЗ-ВОКЗАЛ

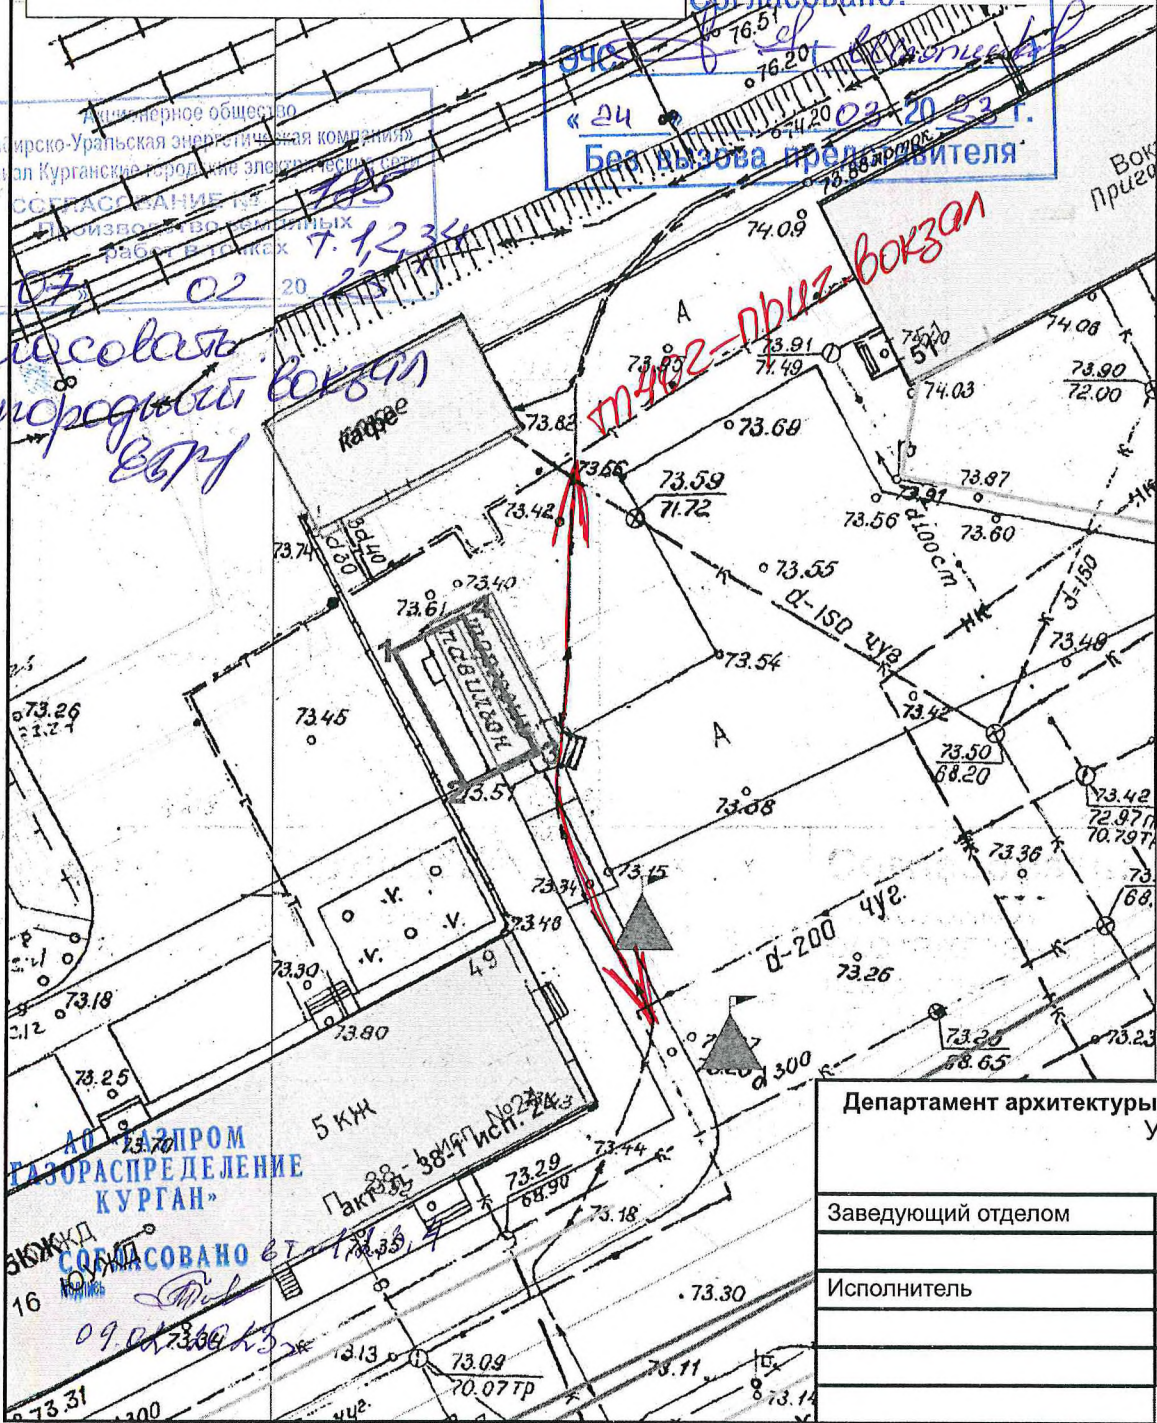

№	X	Y
1	616,21	-492,00
2	607,37	-487,32
3	609,76	-482,79
4	618,60	-487,47
1	616,21	-492,00

**Согласовать:**  
АО «СУЭНКО»  
ОАО «РЖД» (ЭЧ-5, ШЧ-6, Региональный центр связи)  
АО «Газпром газораспределение Курган»

Департамент архитектуры, строительства и земельных отношений Администрации города Кургана Управление архитектуры и градостроительства Отдел архитектуры и градостроительства		
Заведующий отделом	Сартасова Л.Г.	Схема размещения НТО павильон площадью 51 кв.м. по адресу: г. Курган, район Пригородного вокзала, нечетная сторона
Исполнитель	Афоняшева К.П.	
		Заявитель: Департамент экономического развития, предпринимательства и торговли
		М 1:500


АО «ГАЗПРОМ ГАЗОРАСПРЕДЕЛЕНИЕ КУРГАН»

СОГЛАСОВАНО



КК 45:25:020407

СИТУАЦИОННЫЙ ПЛАН М1:2500

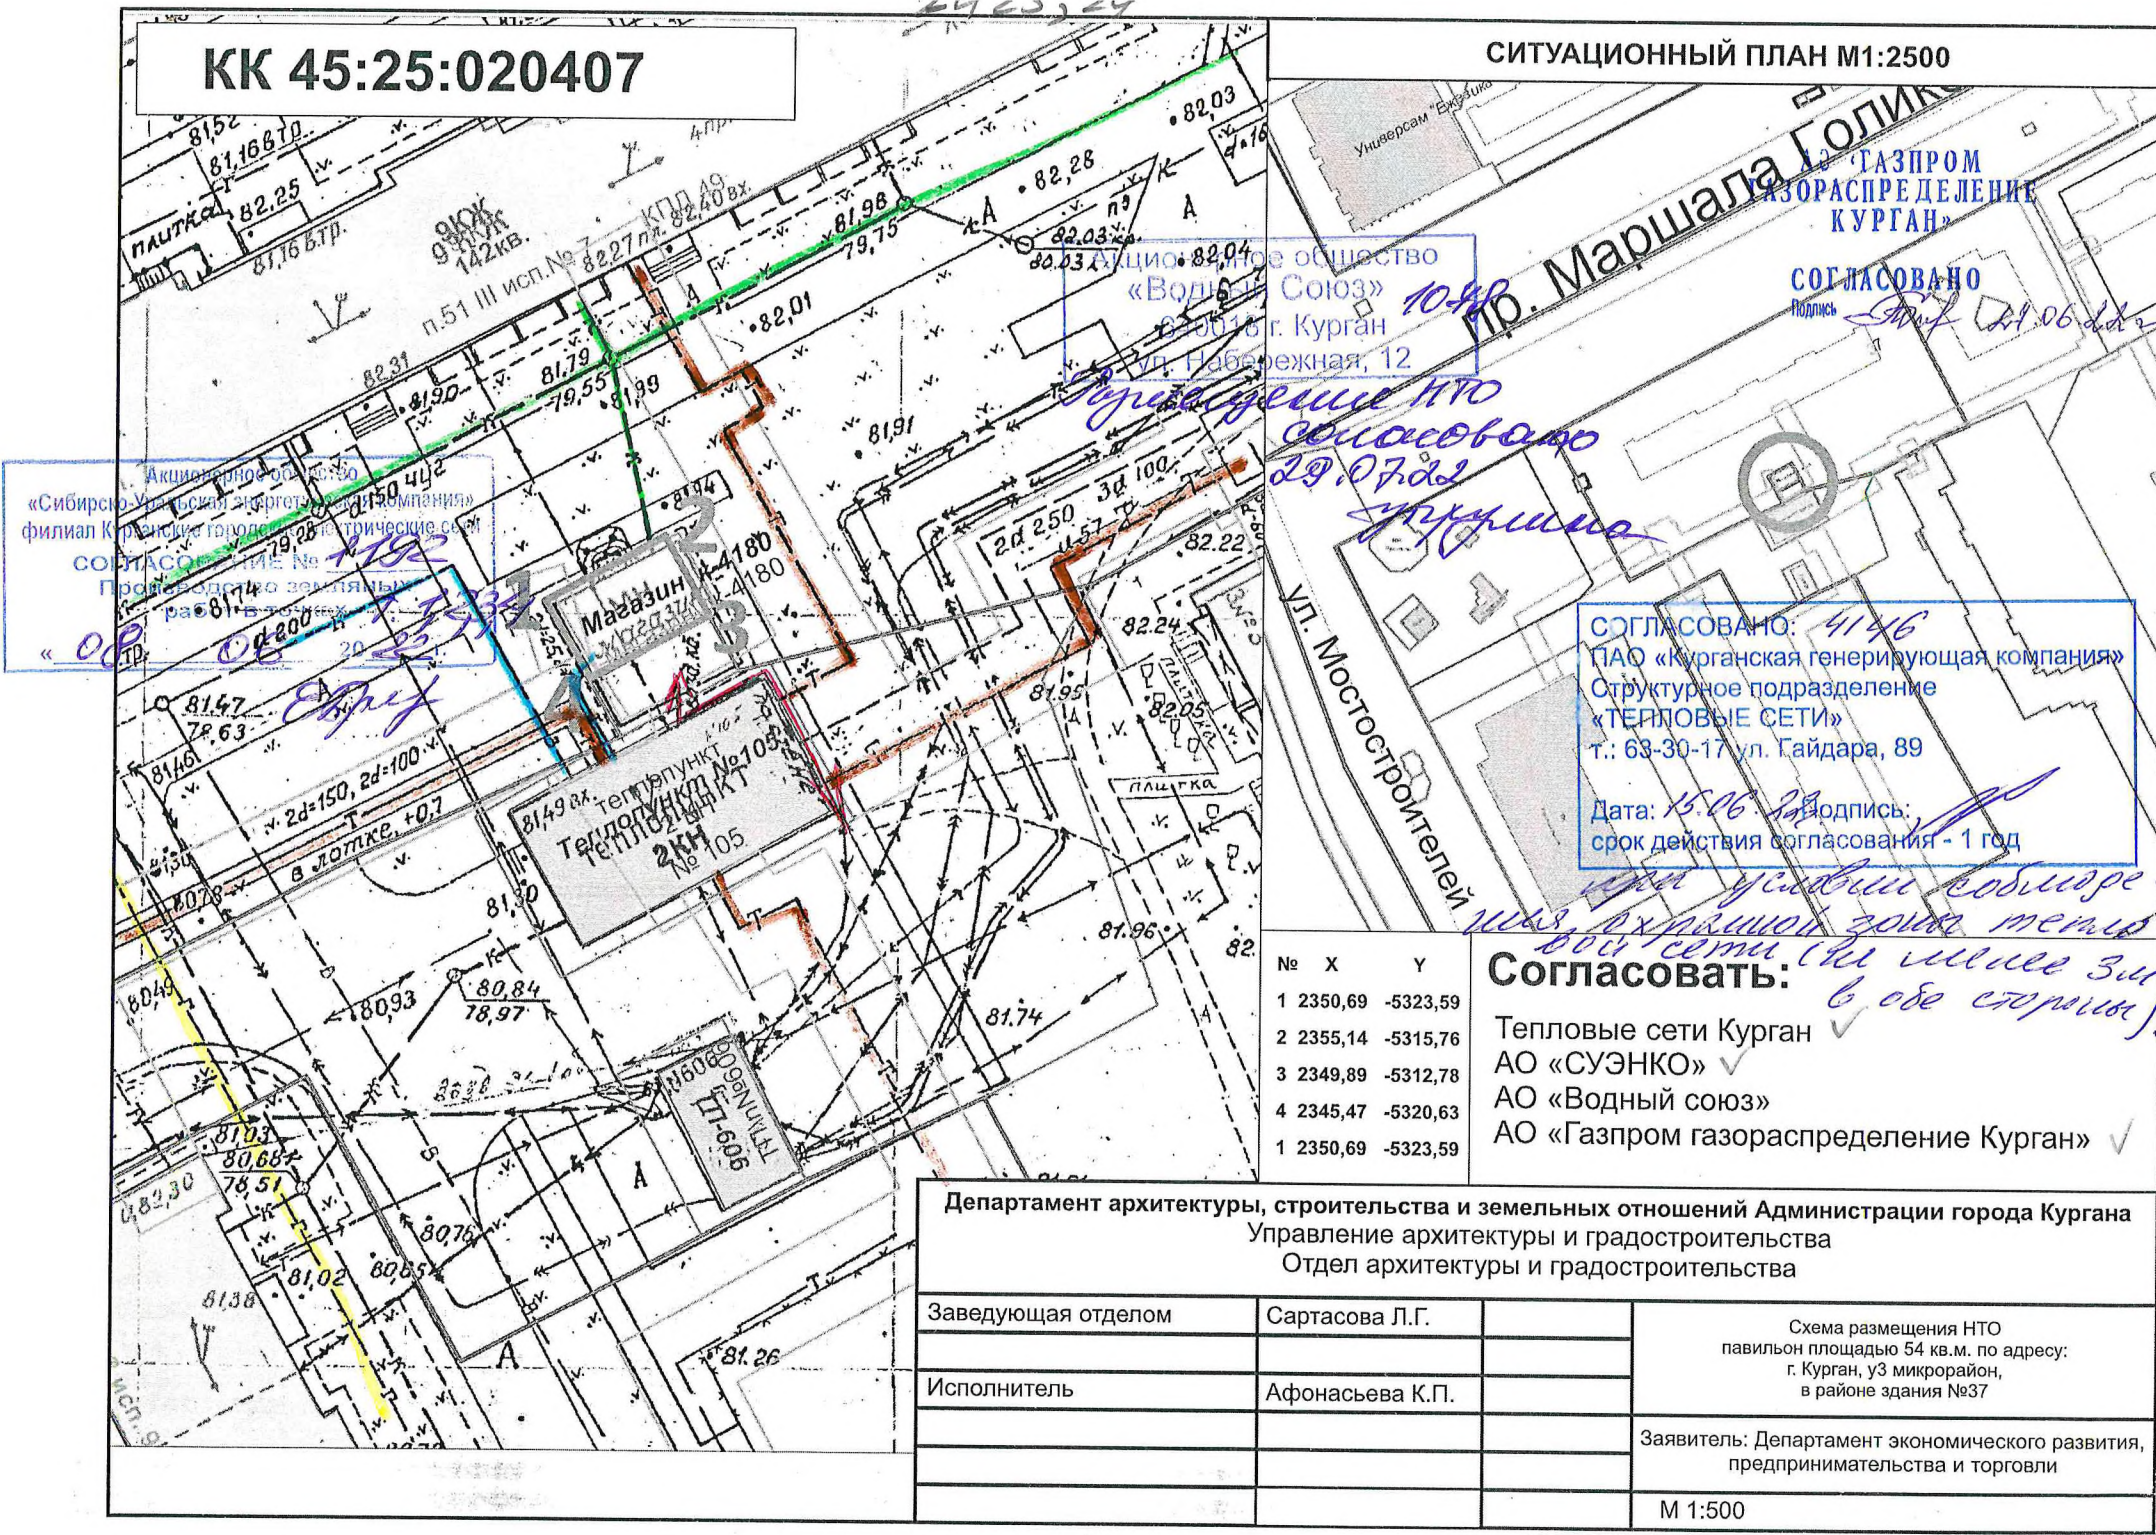

«Сибирско-Уральская энергетическая компания» филиал Курганский городок  
 СОГЛАСОВАНО  
 Подпись: [Signature] 29.07.22

«Водный Союз»  
 650016 г. Курган  
 ул. Набережная, 12  
 СОГЛАСОВАНО  
 Подпись: [Signature] 10.08.22

СОГЛАСОВАНО: 4146  
 ПАО «Курганская генерирующая компания»  
 Структурное подразделение  
 «ТЕПЛОВЫЕ СЕТИ»  
 т.: 63-30-17 ул. Гайдара, 89  
 Дата: 15.06.22  
 Подпись: [Signature]  
 срок действия согласования - 1 год



№	X	Y
1	2350,69	-5323,59
2	2355,14	-5315,76
3	2349,89	-5312,78
4	2345,47	-5320,63
1	2350,69	-5323,59

**Согласовать:**  
 Тепловые сети Курган ✓  
 АО «СУЭНКО» ✓  
 АО «Водный союз» ✓  
 АО «Газпром газораспределение Курган» ✓

Департамент архитектуры, строительства и земельных отношений Администрации города Кургана Управление архитектуры и градостроительства Отдел архитектуры и градостроительства		
Заведующая отделом	Сартасова Л.Г.	Схема размещения НТО павильон площадью 54 кв.м. по адресу: г. Курган, у3 микрорайон, в районе здания №37
Исполнитель	Афонасьева К.П.	
		Заявитель: Департамент экономического развития, предпринимательства и торговли
М 1:500		



# СИТУАЦИОННЫЙ ПЛАН 1:5000

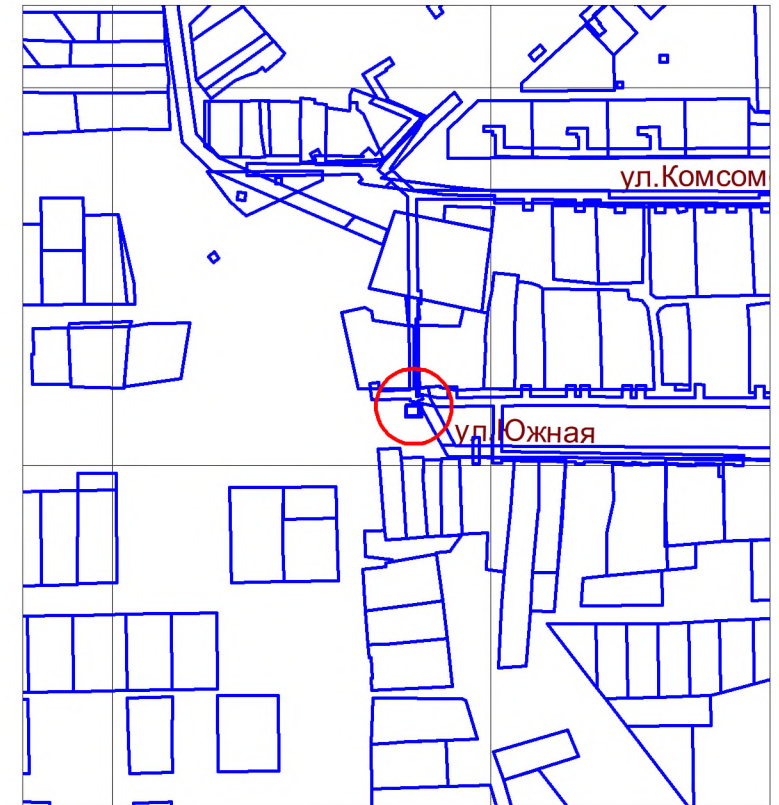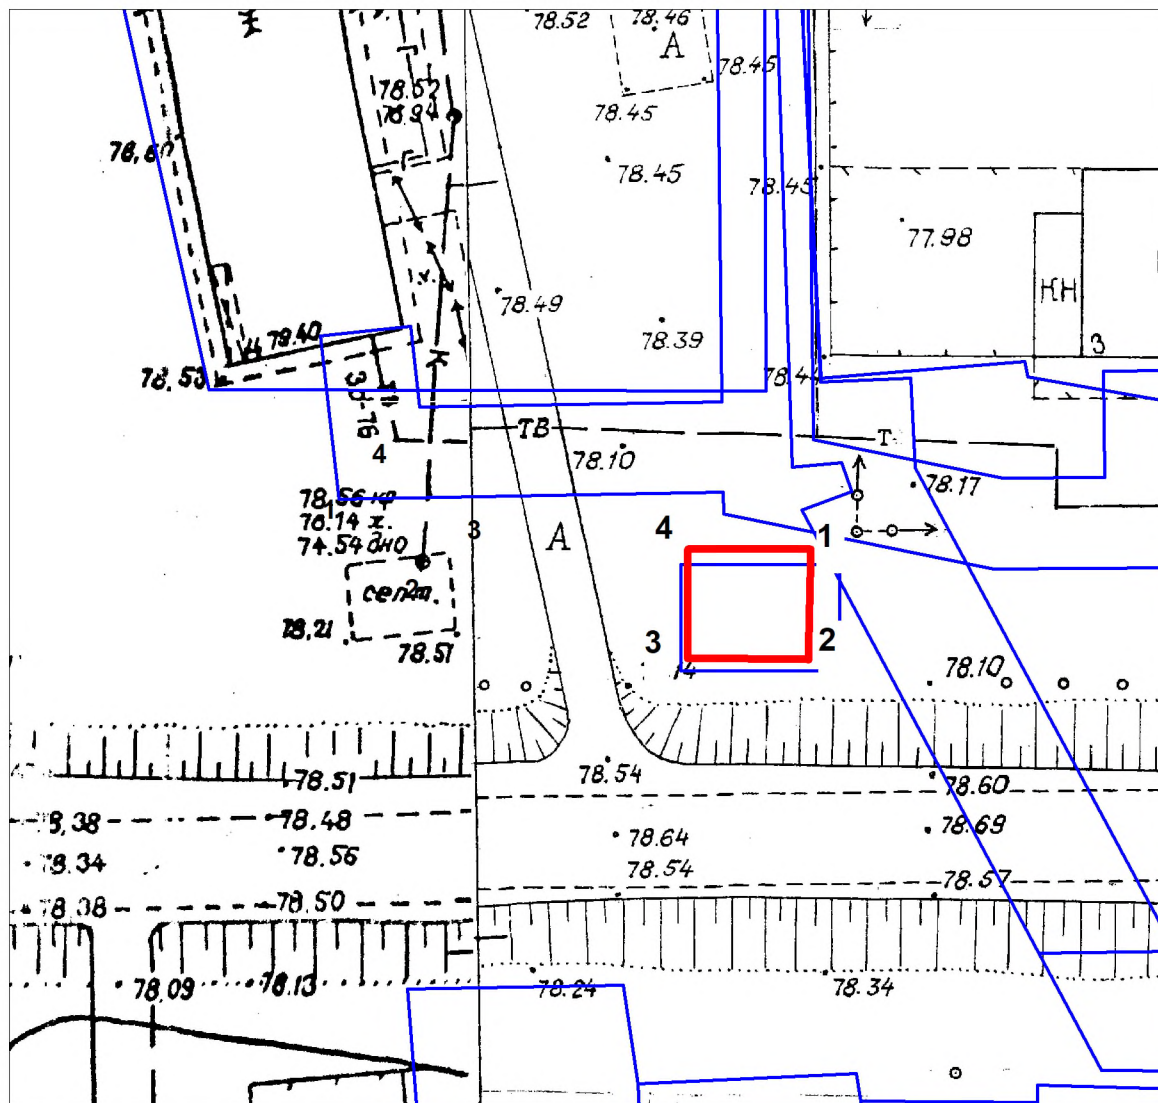

Ведомость координат  
земельного участка

№	X	Y
1	-9959,72	-6297,60
2	-9967,01	-6297,78
3	-9959,93	-6305,77
4	-9959,72	-6305,77

Департамент архитектуры, строительства и земельных отношений Администрация города Кургана  
Управление архитектуры и градостроительства  
Отдел архитектуры и градостроительства

Начальник управления	Шабалин Н.А.	Схема размещения НТО павильон, площадью 59 кв. м, расположенный в мкр. Черемухово, ул. Южная 1а
Исполнитель	Шабалин Н.А.	
		Заказчик: Департамент экономического развития, предпринимательства и торговли
		М 1:500